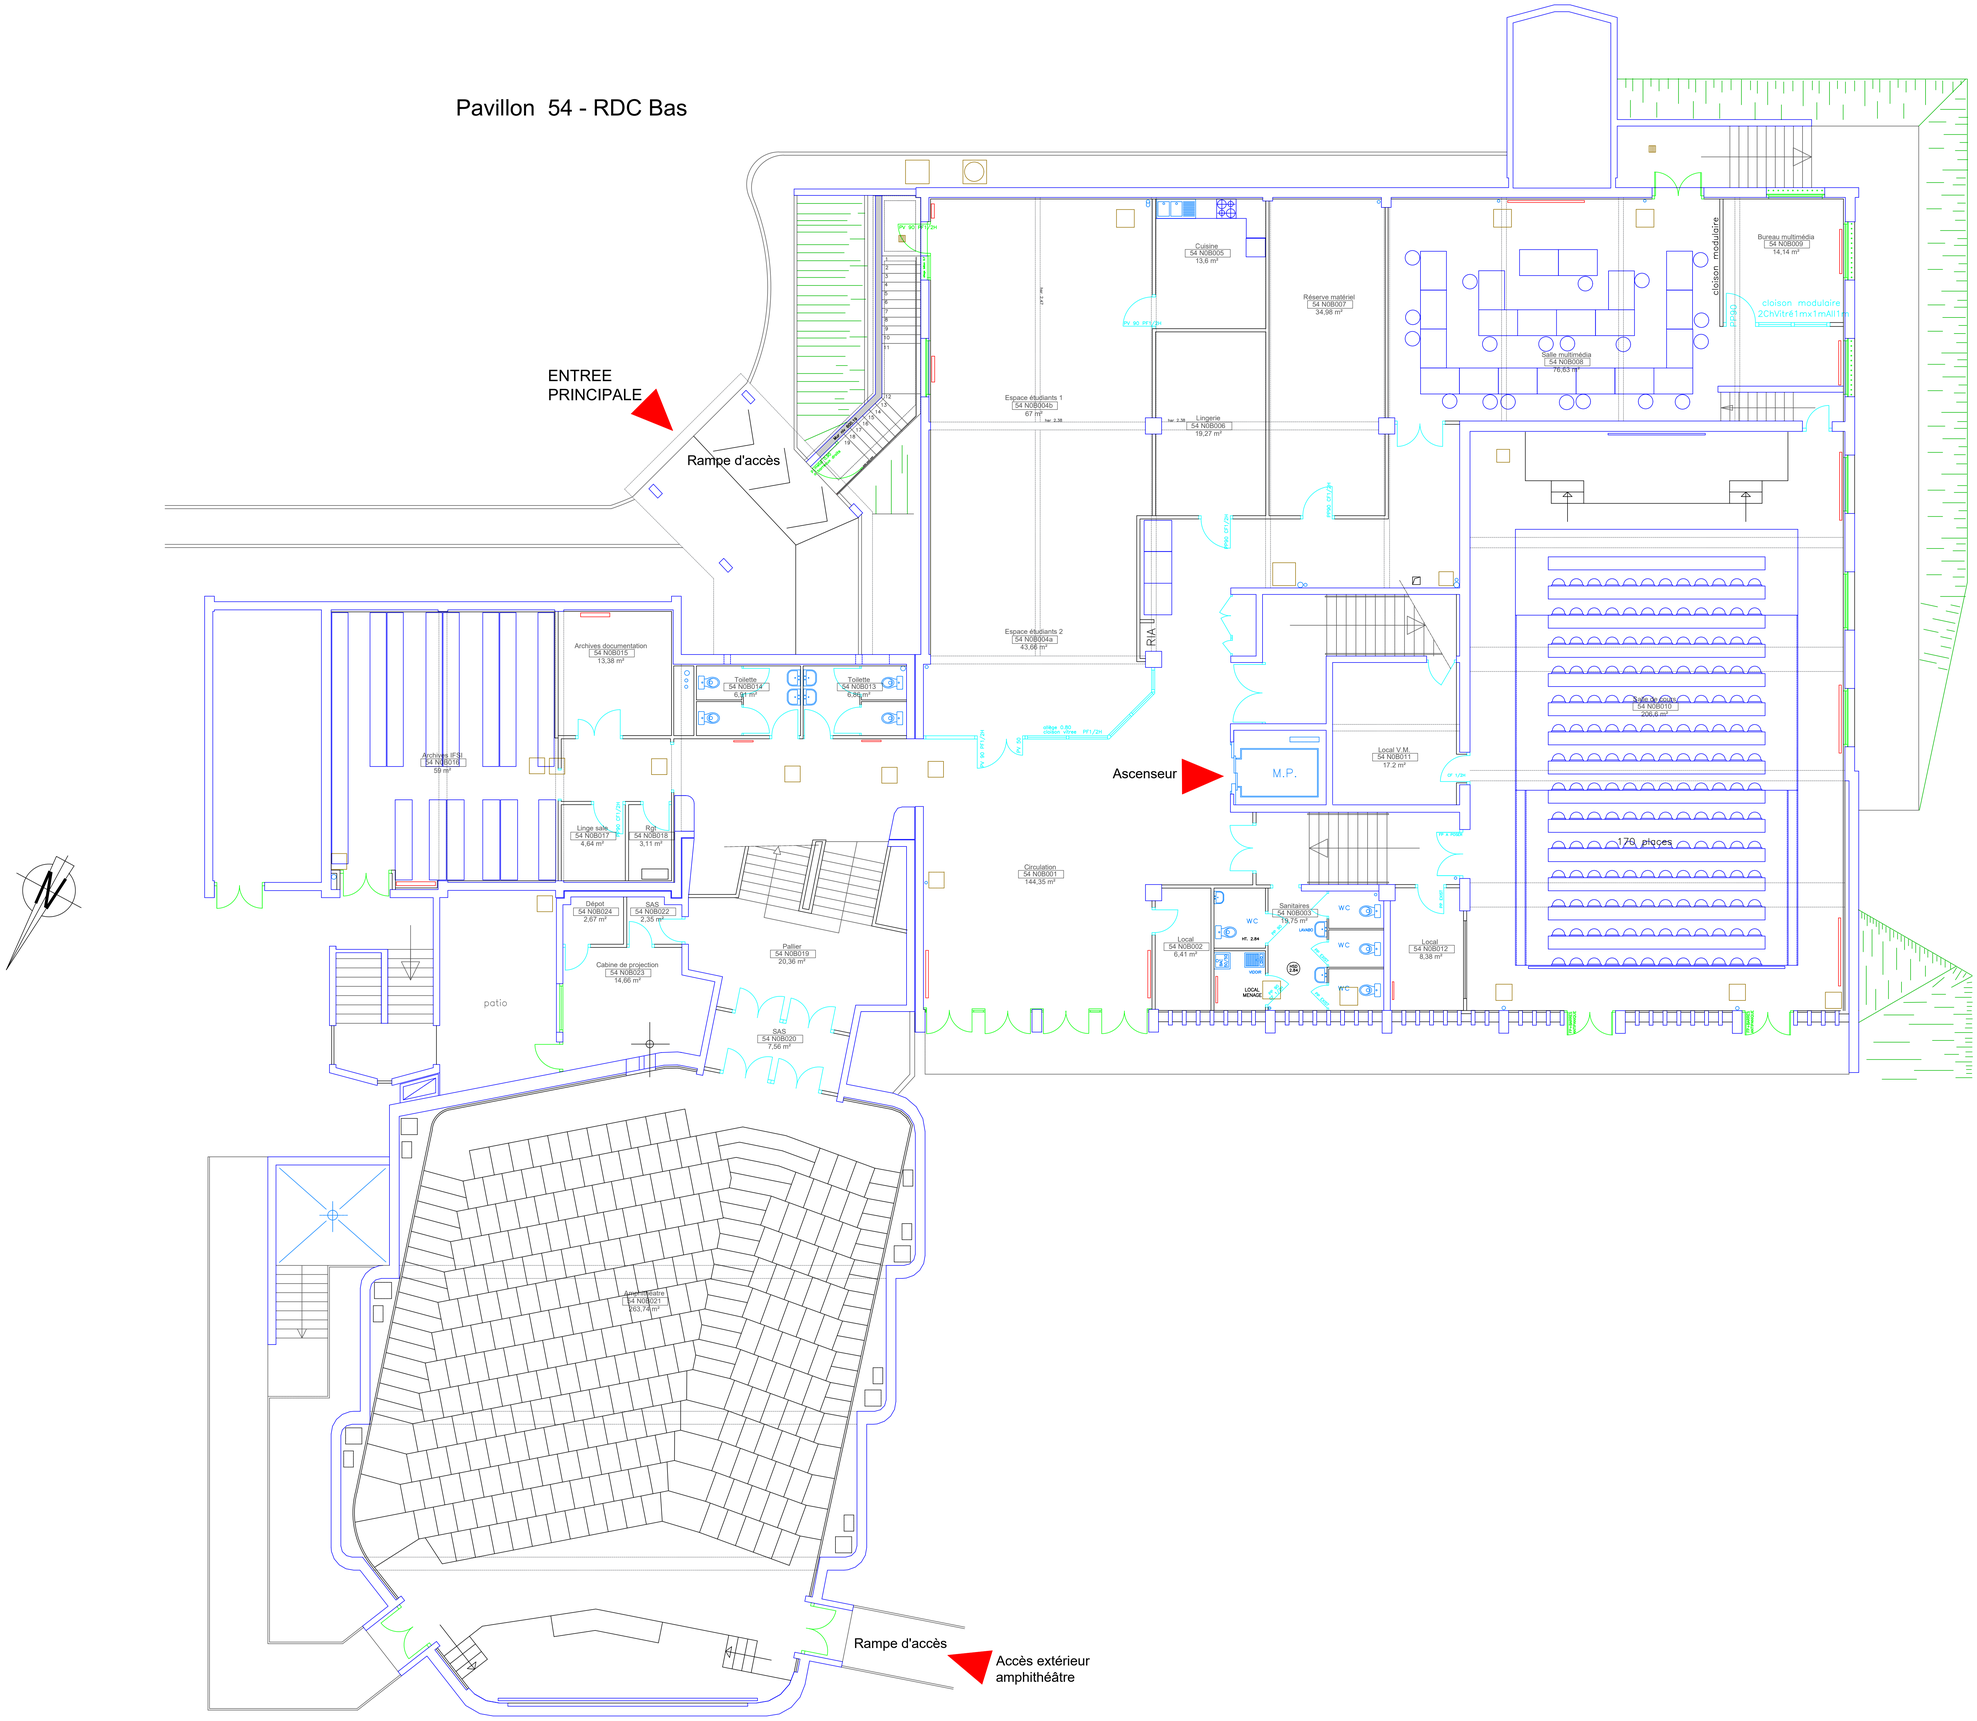Pavillon 54 - RDC Bas