


## Pavillon 5 Bis 1er étage

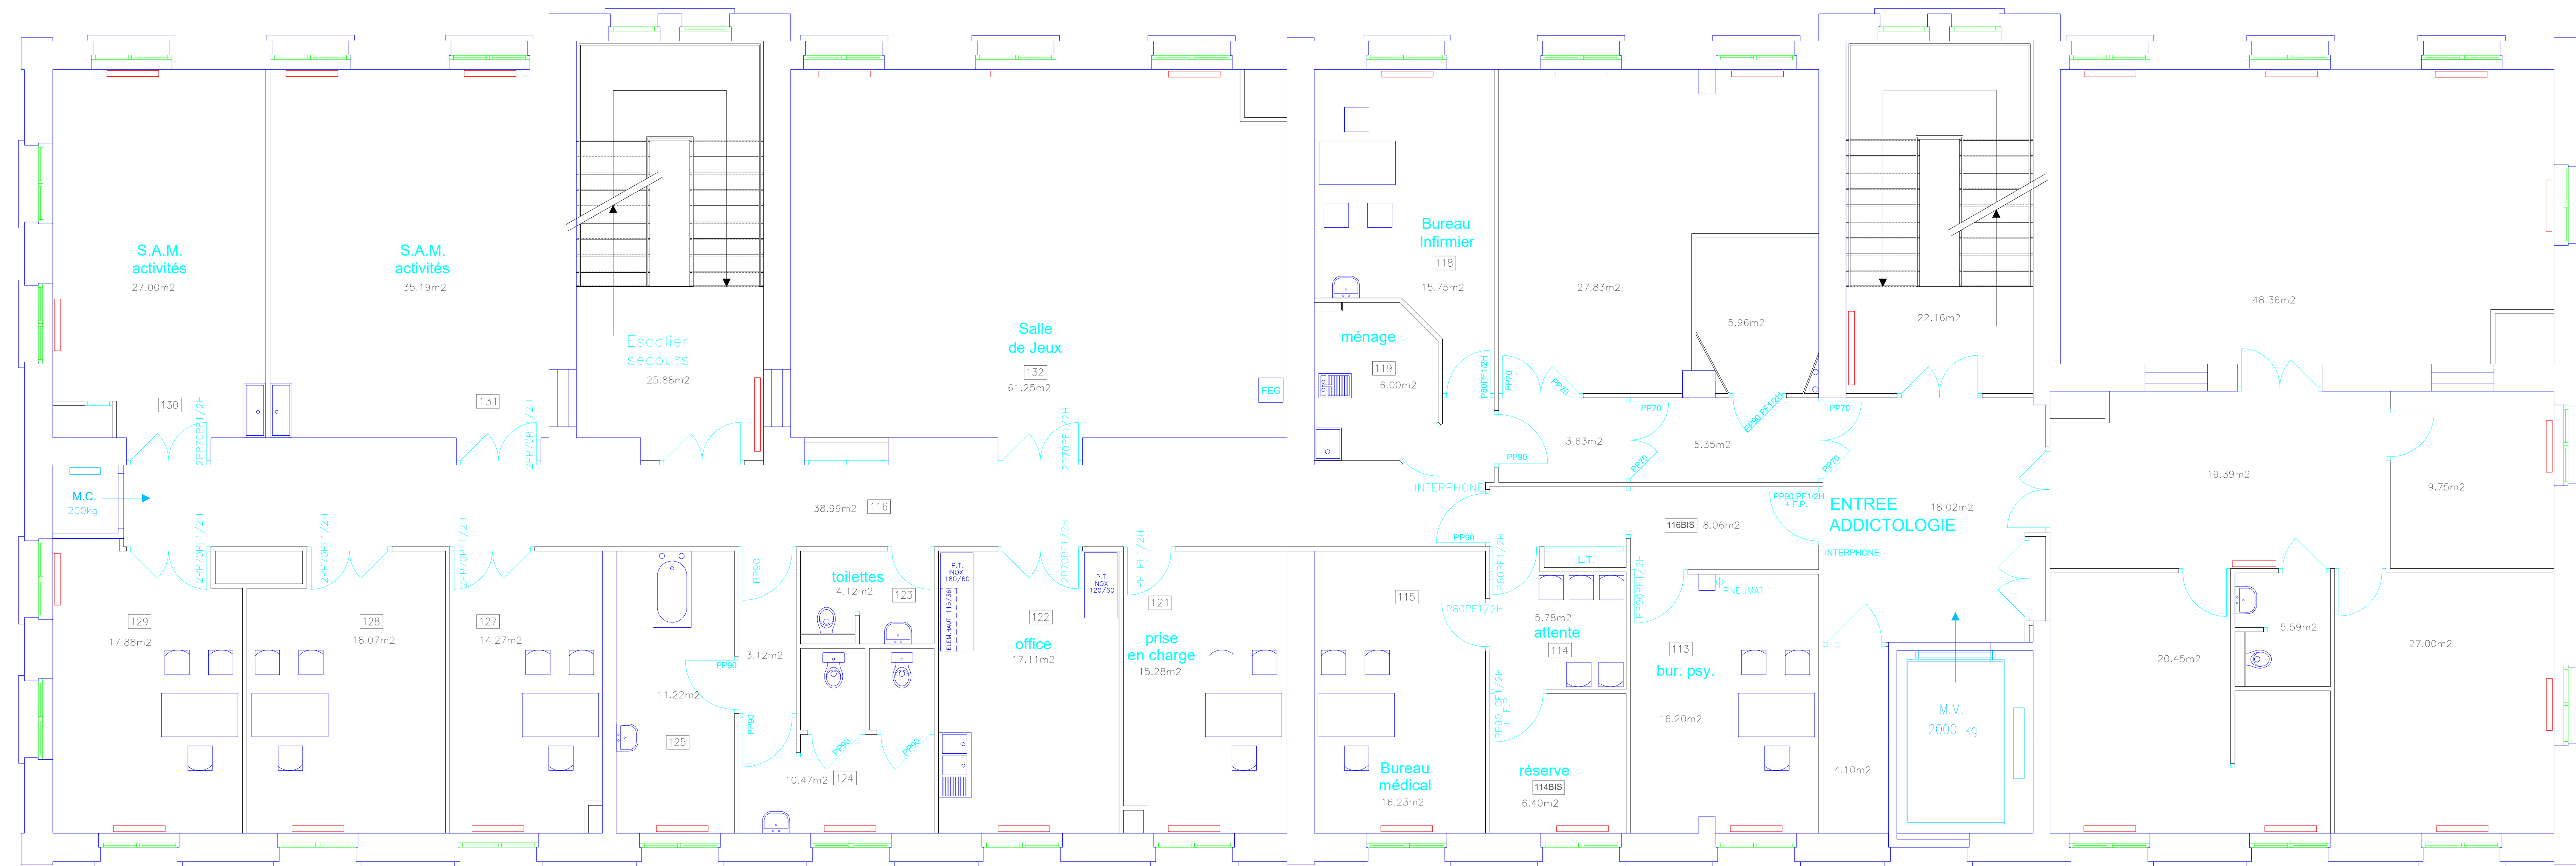

## ETAT DES LIEUX