


Pavillon 5Bis Combles (inoccupé)

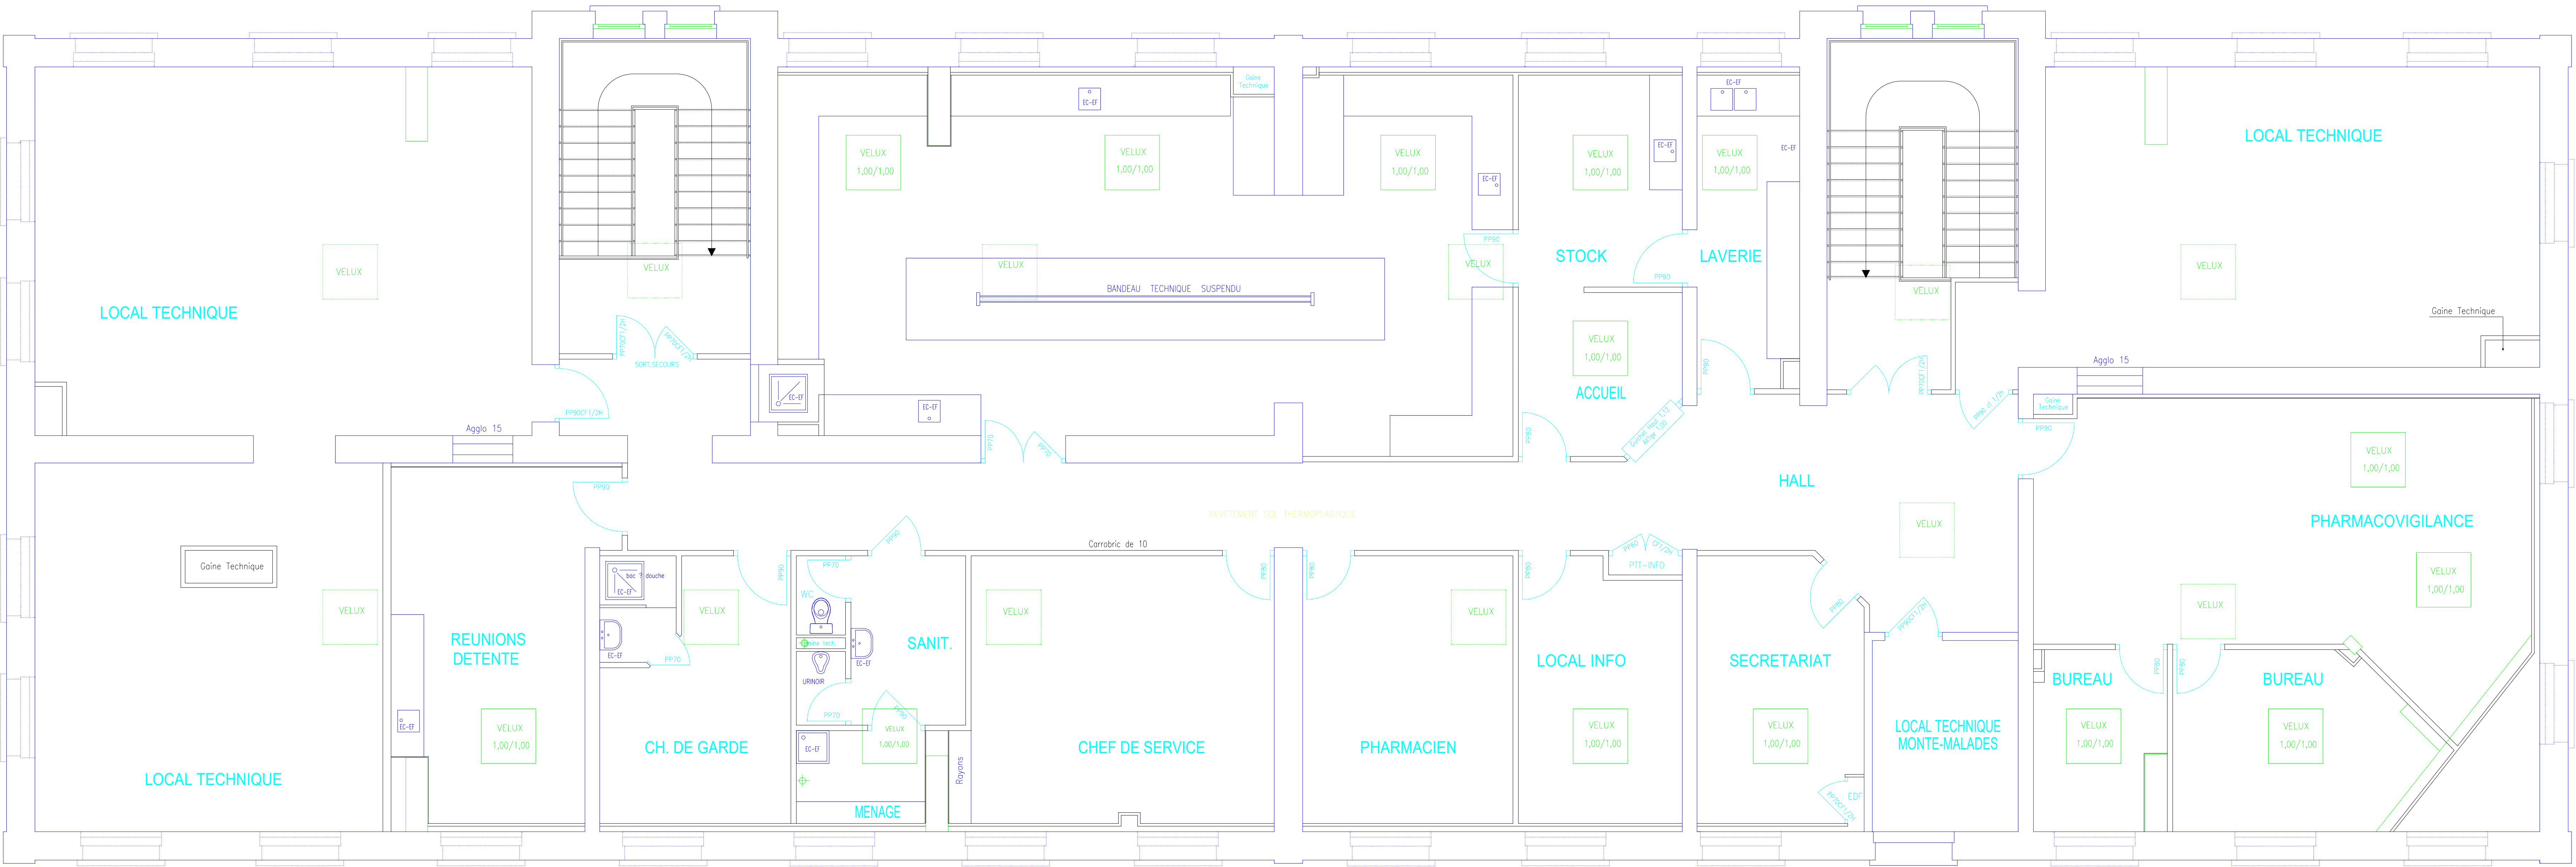

ETAT DES LIEUX