Pavillon 5Bis Sous-sol

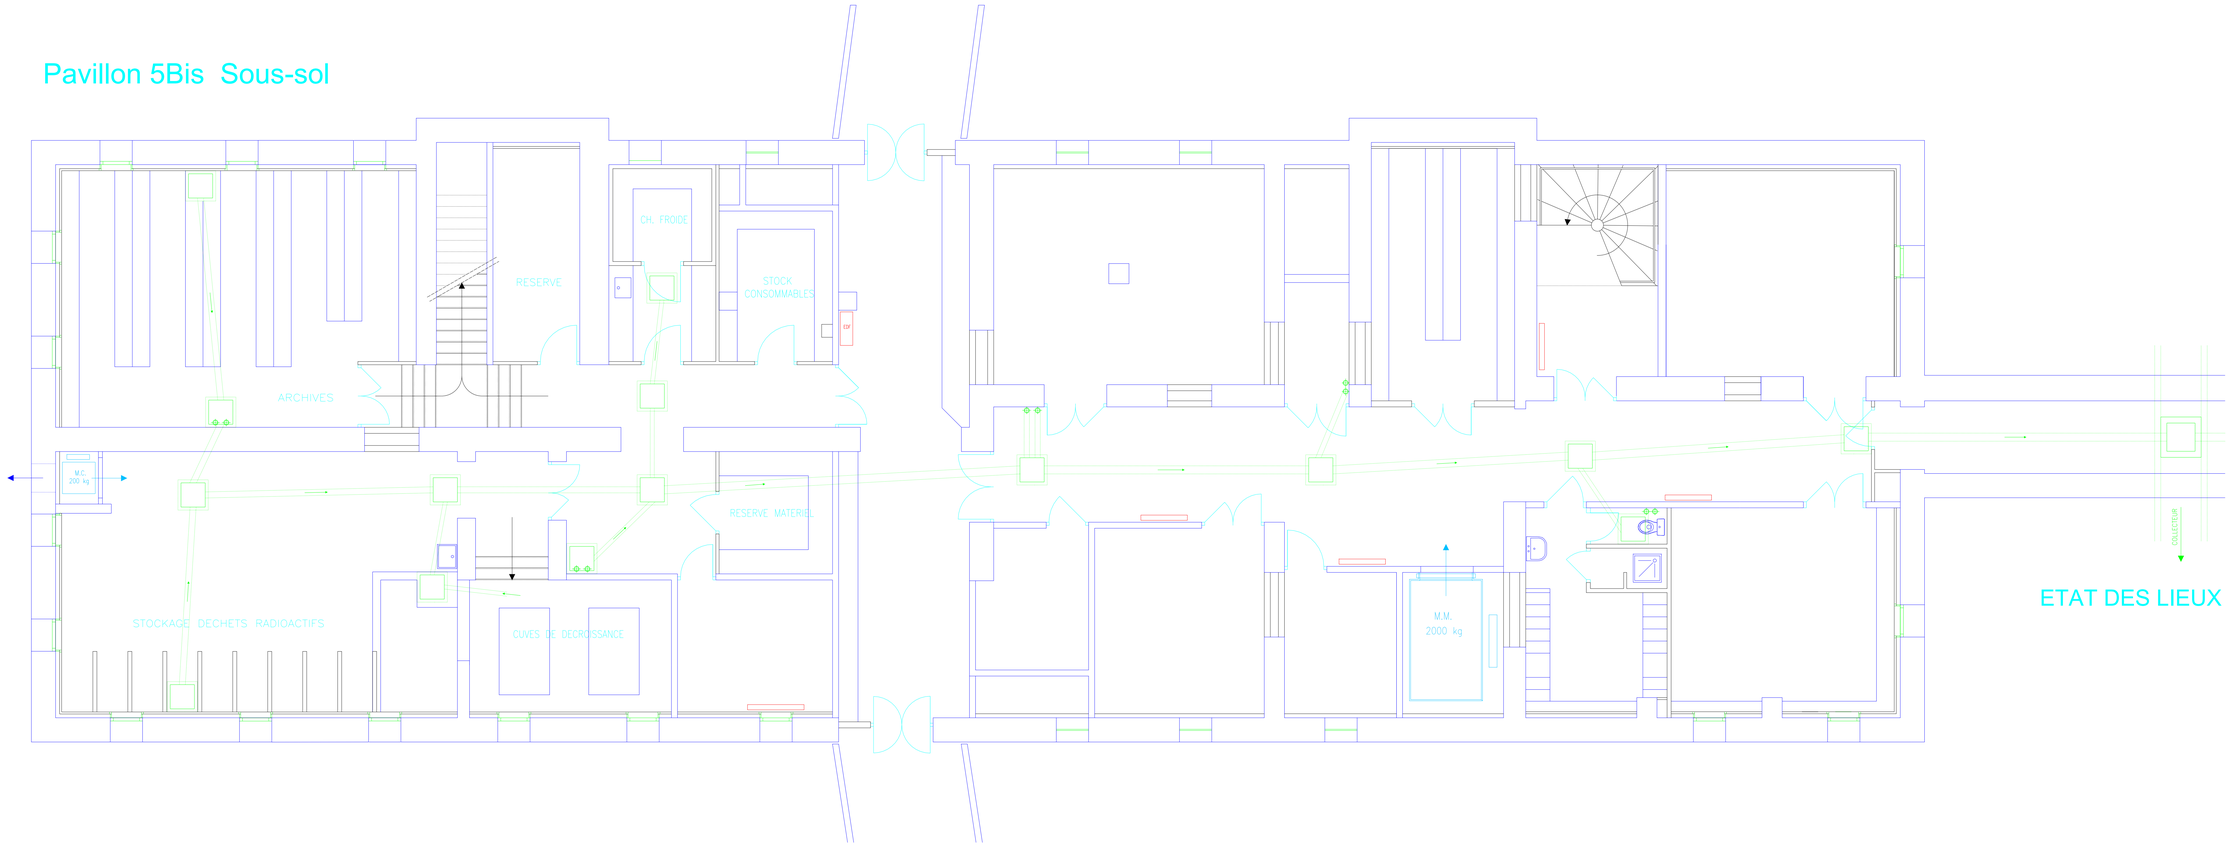

ETAT DES LIEUX