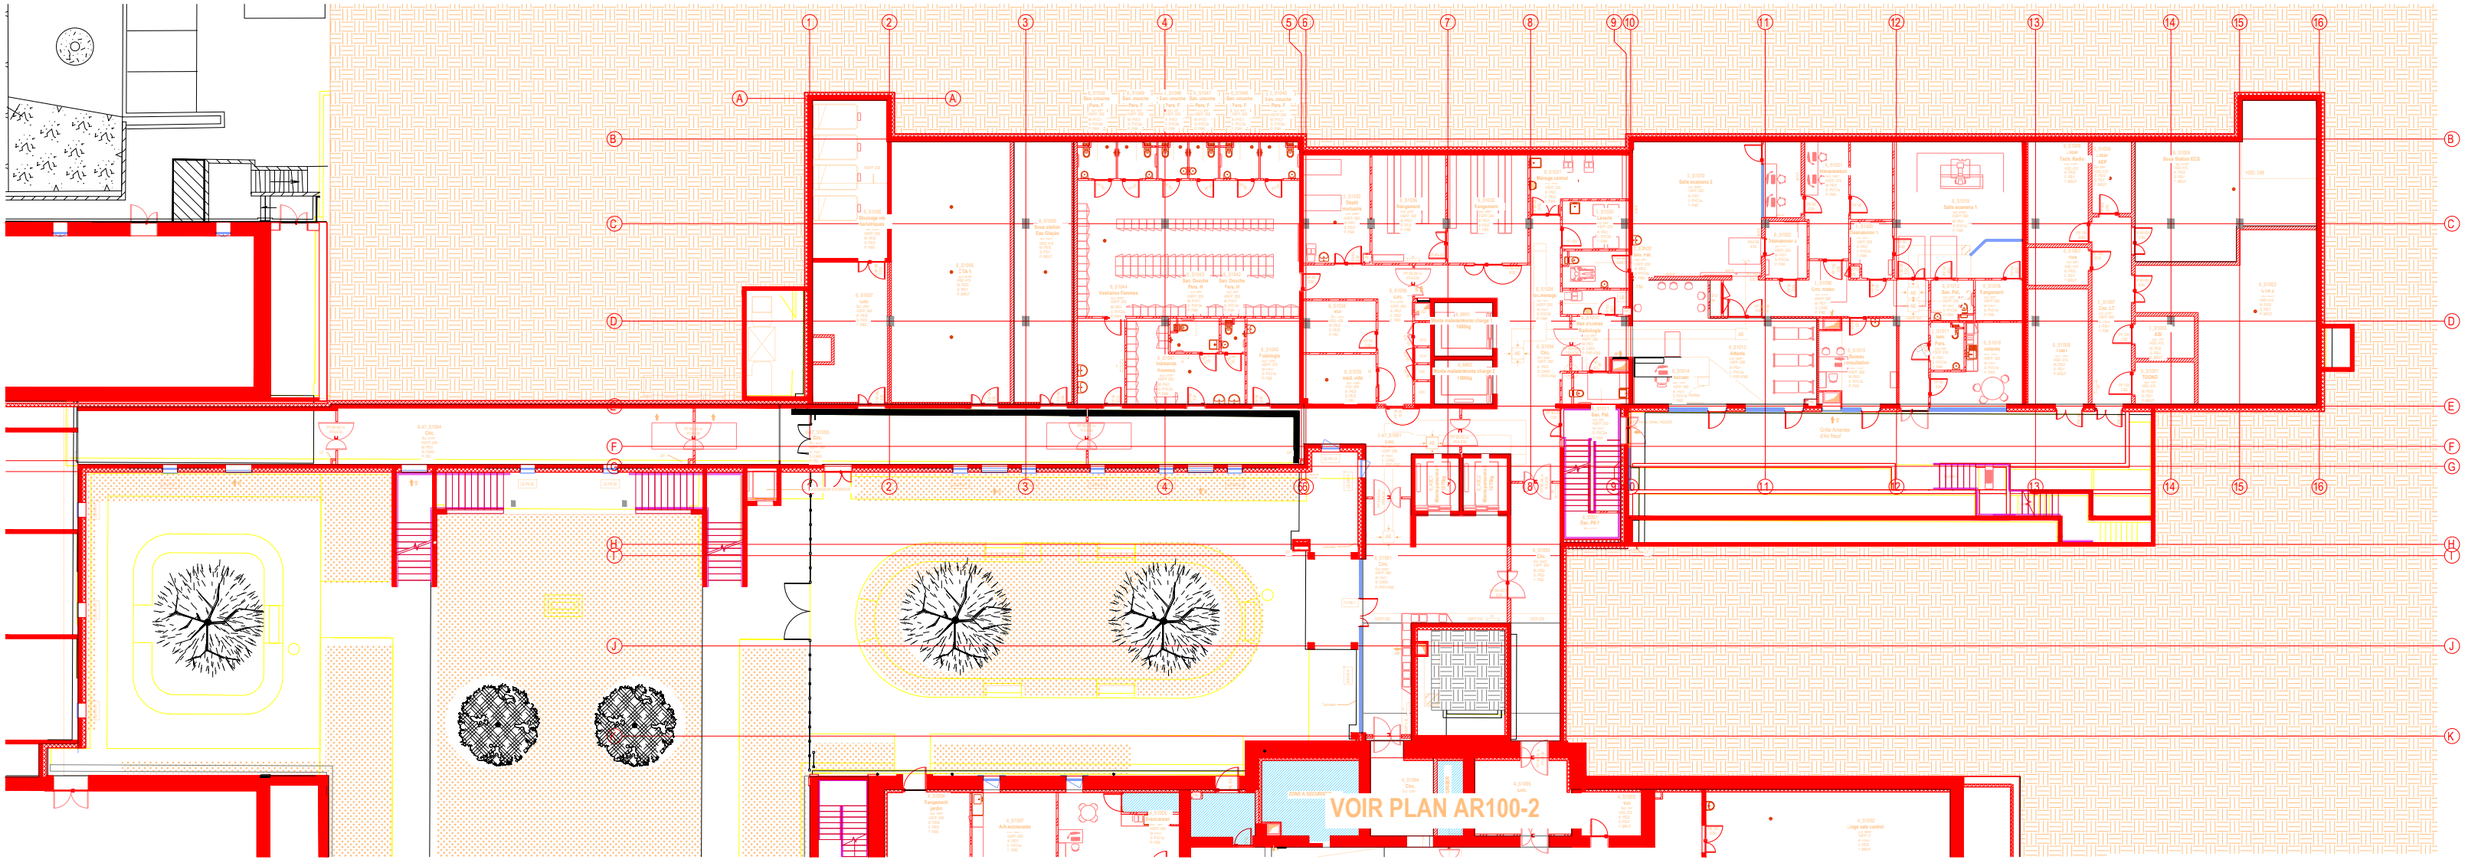
VOIR PLAN AR100-2