


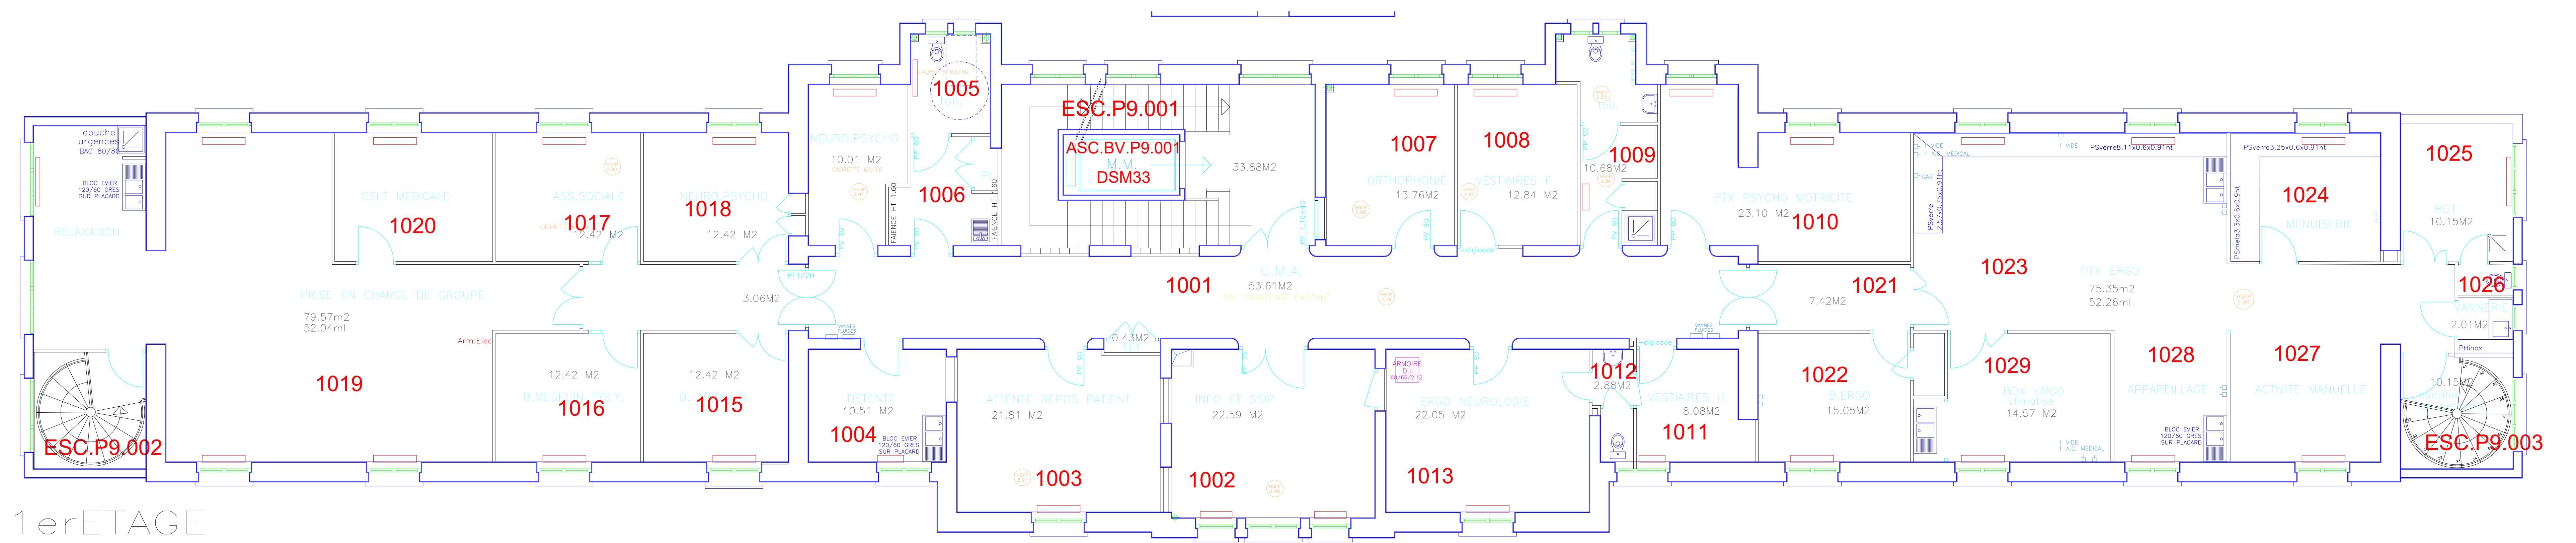

1 er ETAGE