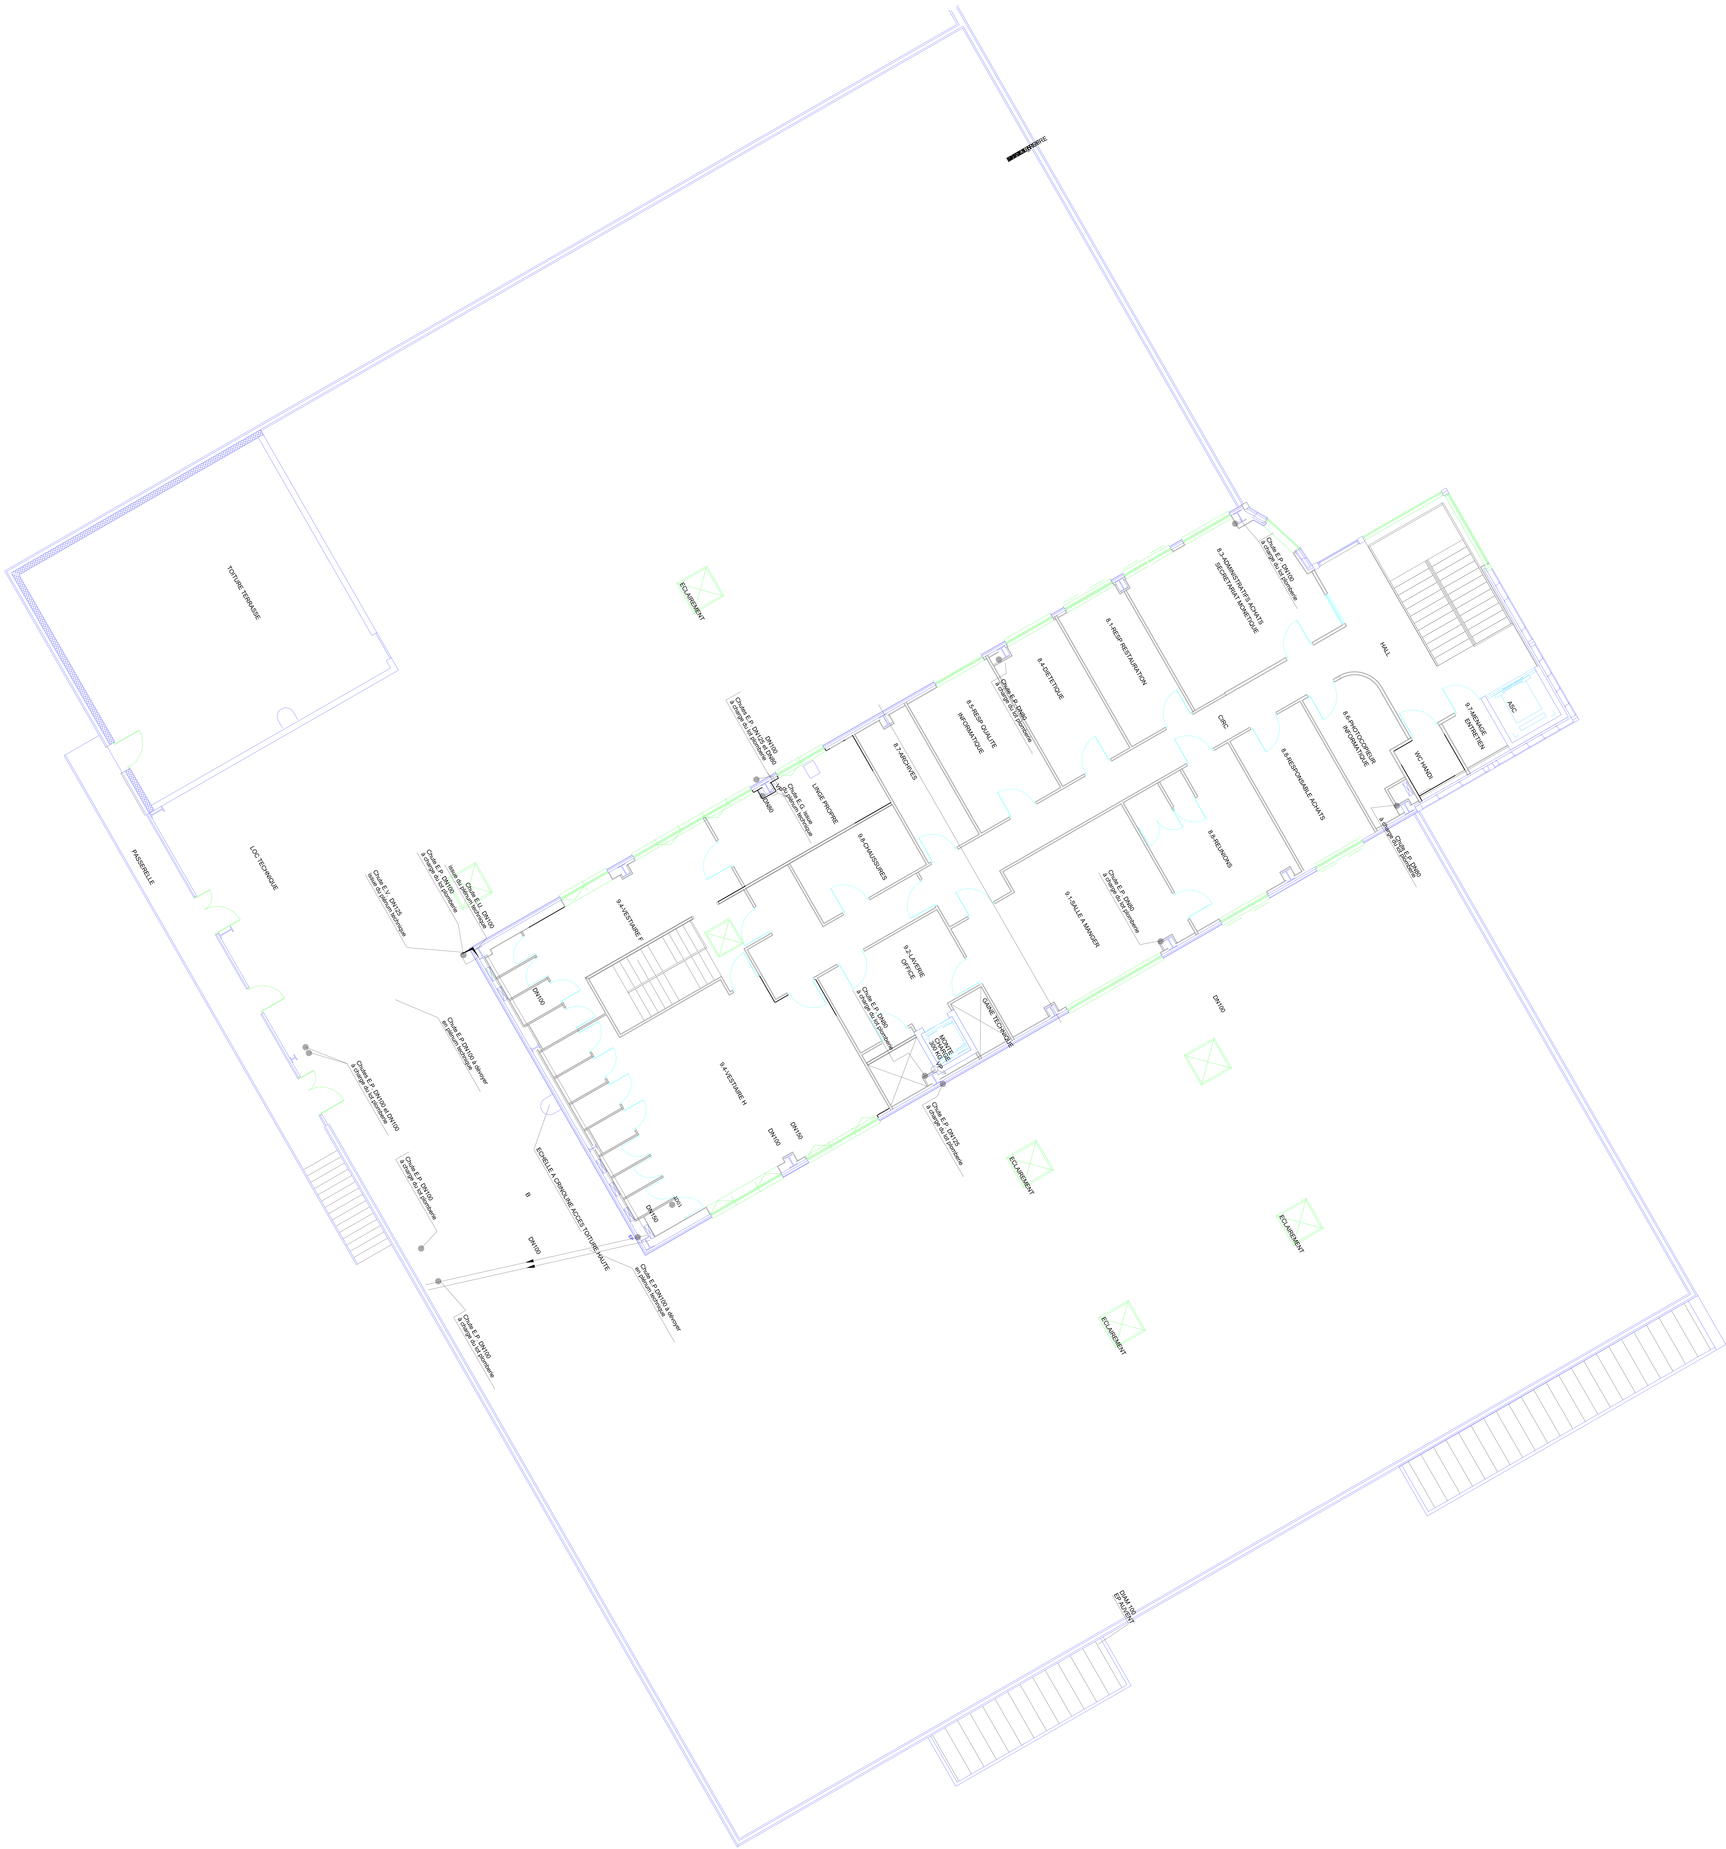
TOITURE TERRASSE
ECLAIREMENT
PASSERELLE
LOC. TECHNIQUE
Chute E.P. DN150
Chute E.U. DN150
Chute E.P. DN100
Chute E.U. DN100
Chute E.P. DN100 Aérien
en plafond suspendu
Chute E.P. DN100
à Coller sur le plafond
DN100
ECHELLE A CRINOLINE ACCES TOITURE HAUTE
Chute E.P. DN100 Aérien
en plafond suspendu
B.4 VESTIAIRE F
B.4 VESTIAIRE H
B.4 CHAUSSURES
LINGE PROPRE
Chute E.P. DN100
Chute E.U. DN100
Chute E.P. DN100
Chute E.U. DN100
Chute E.P. DN100
Chute E.U. DN100
GAINE TECHNIQUE
MONTE CHARGE 500 KG
Chute E.P. DN100
Chute E.U. DN100
Chute E.P. DN100
Chute E.U. DN100
WC HANDI
Chute E.P. DN100
Chute E.U. DN100
HALL
ASC
Chute E.P. DN150
Chute E.U. DN150