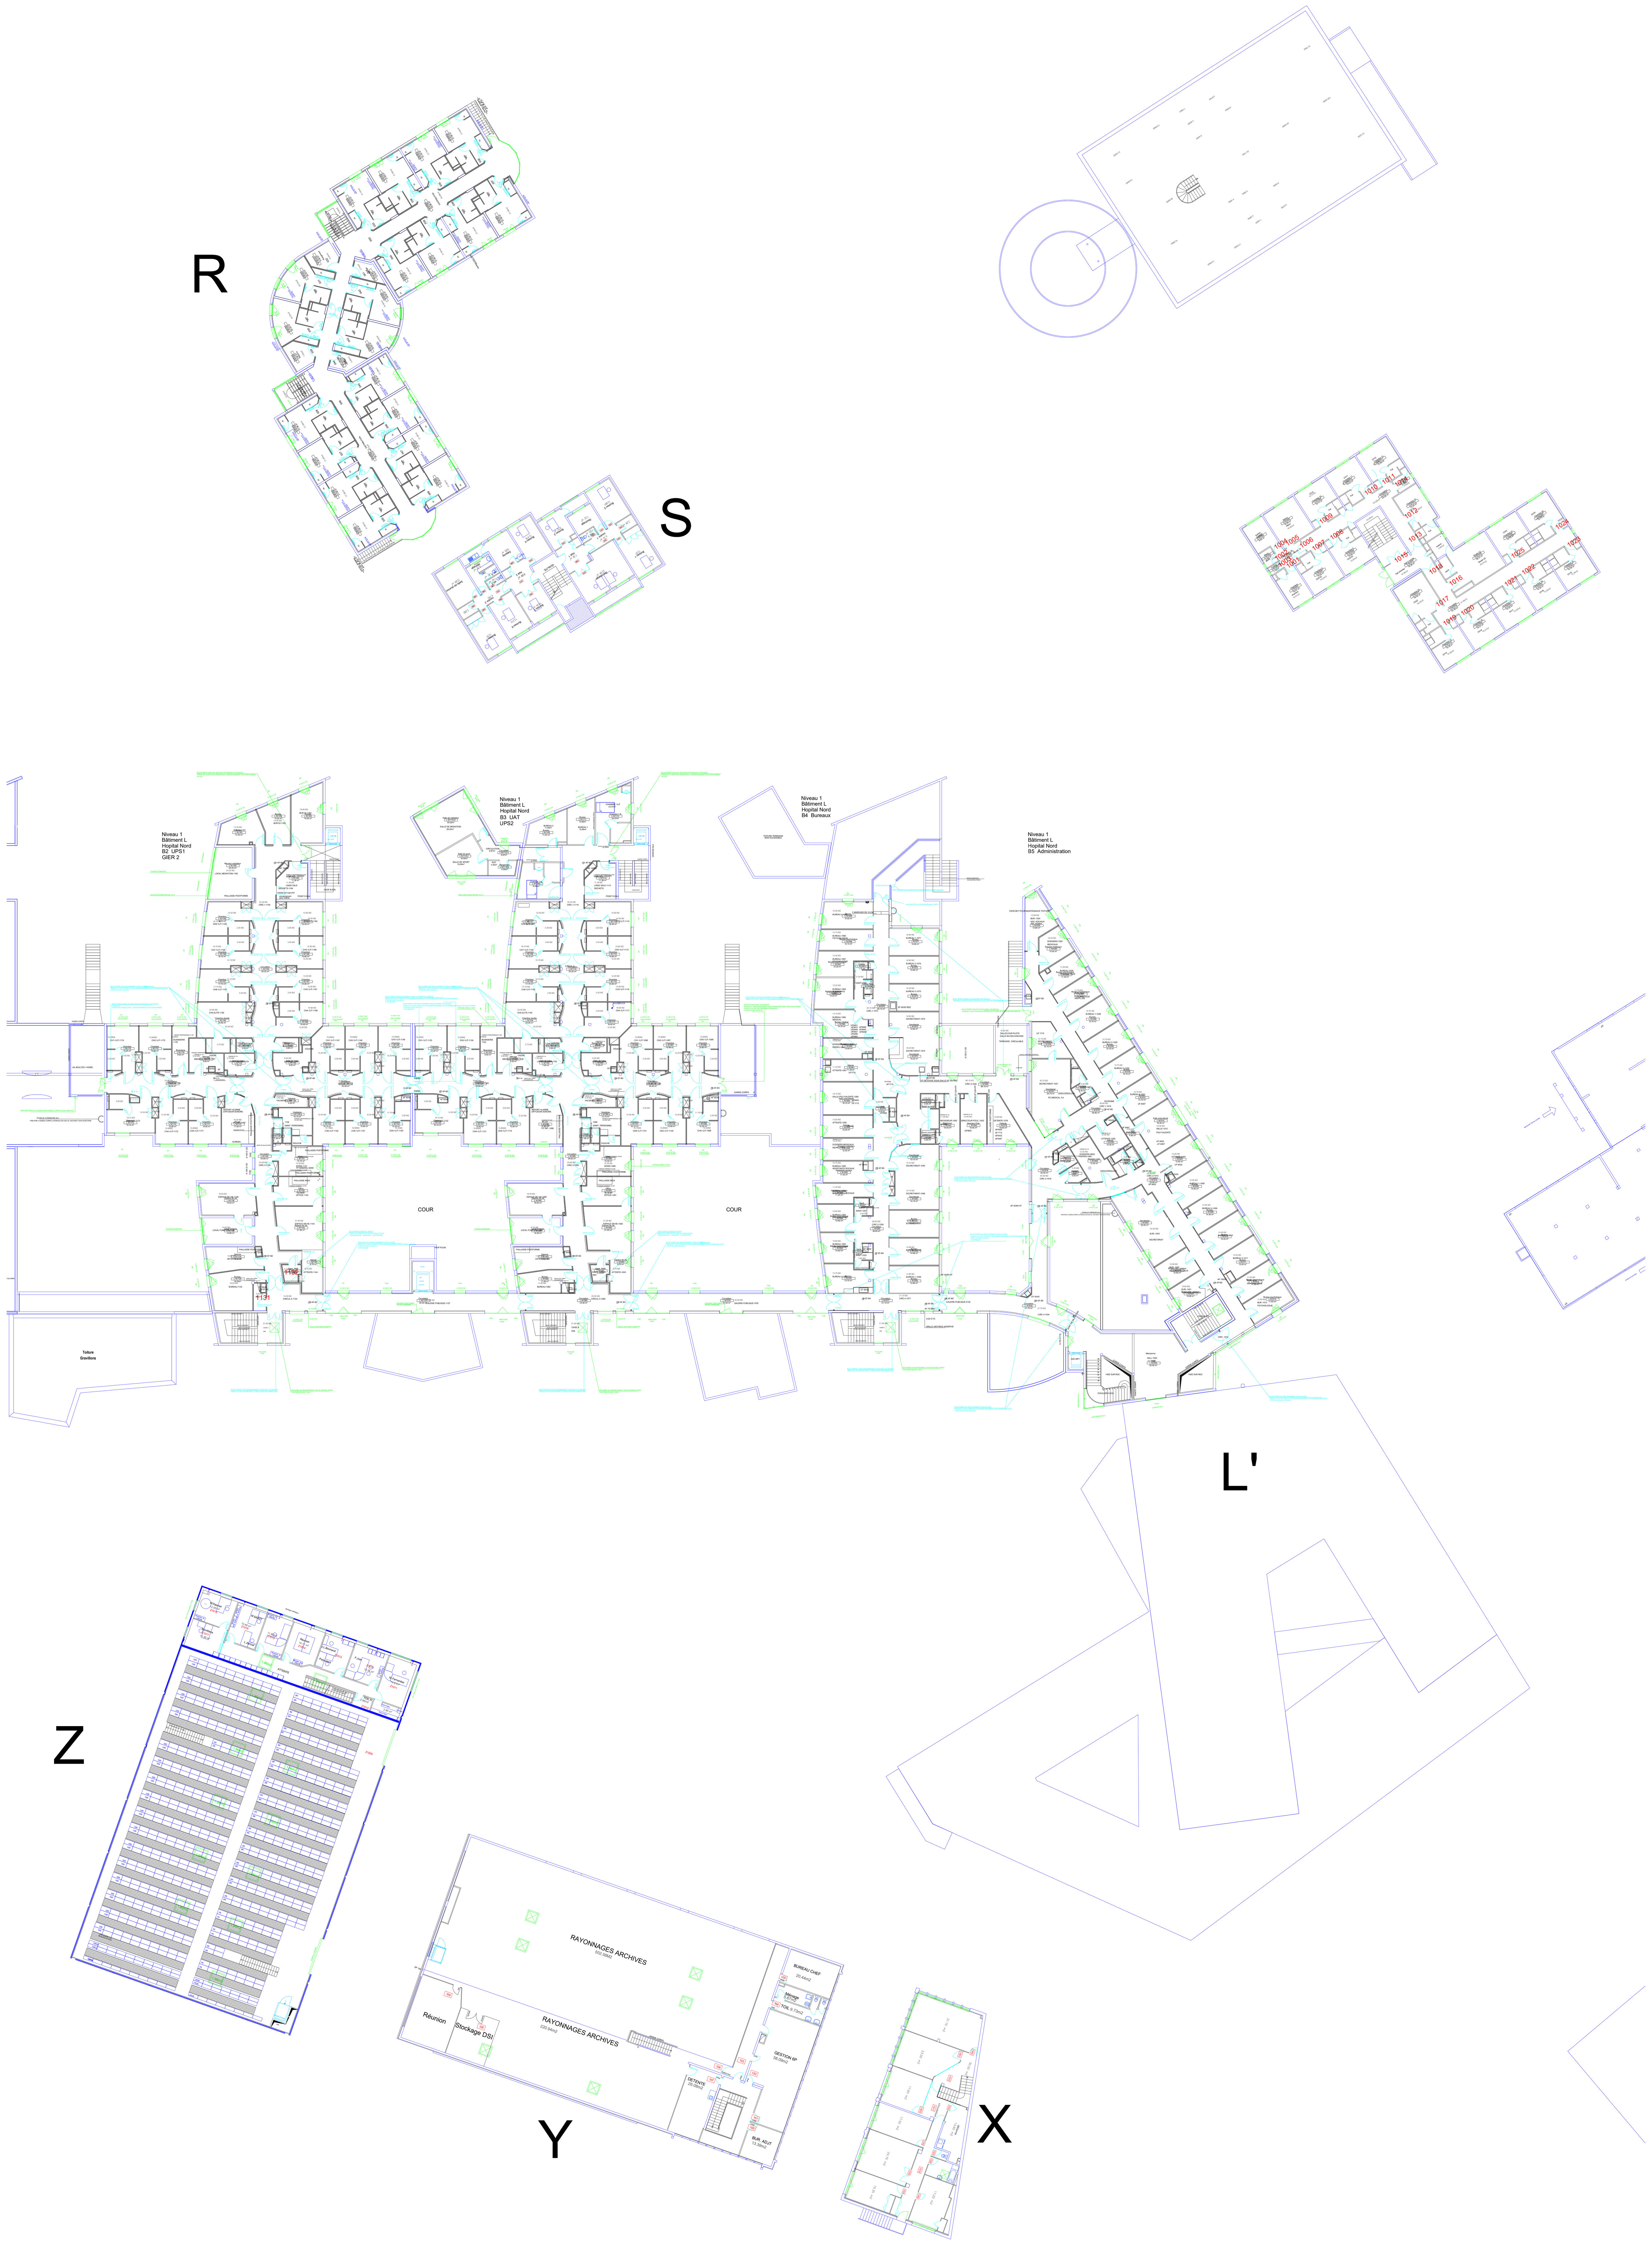
R
S
COUR
COUR
L'
Z
RAYONNAGES ARCHIVES
RAYONNAGES ARCHIVES
Y
X