PLAN R+1 MARS 2019

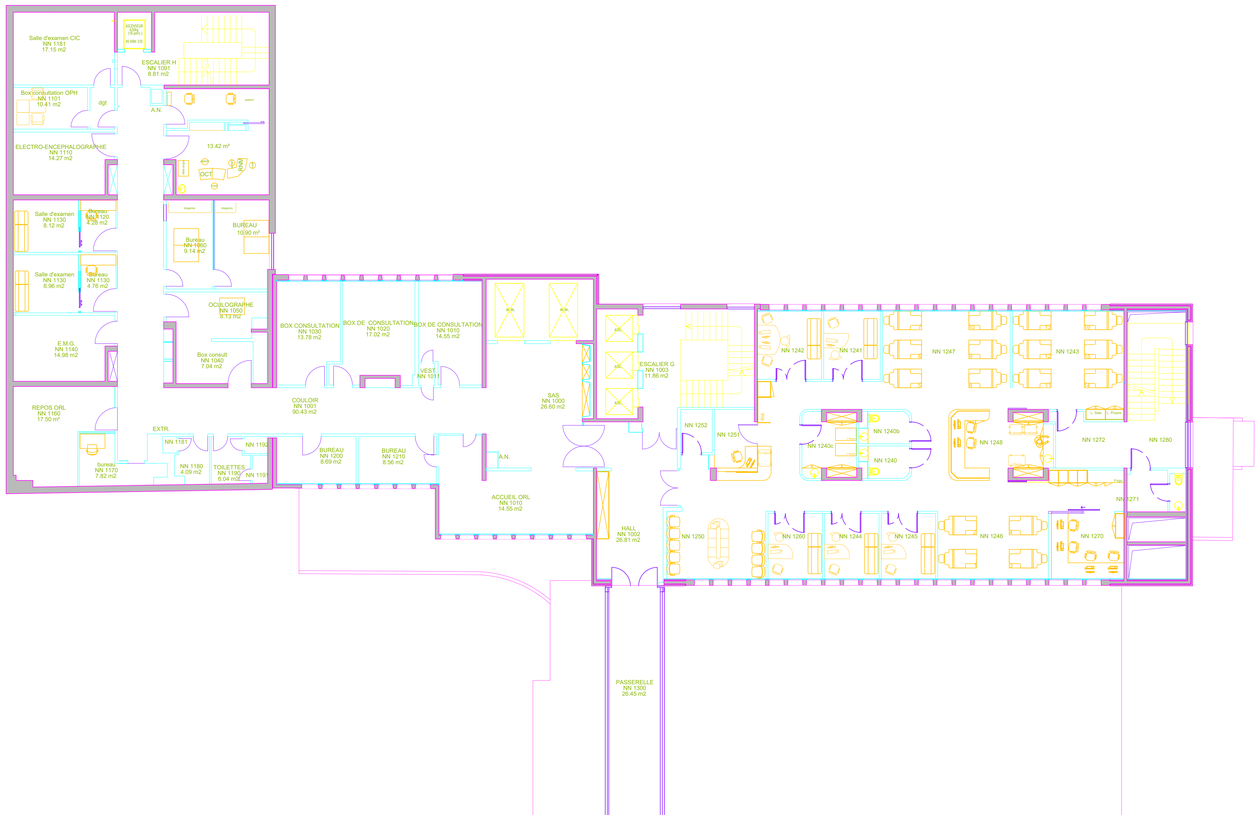

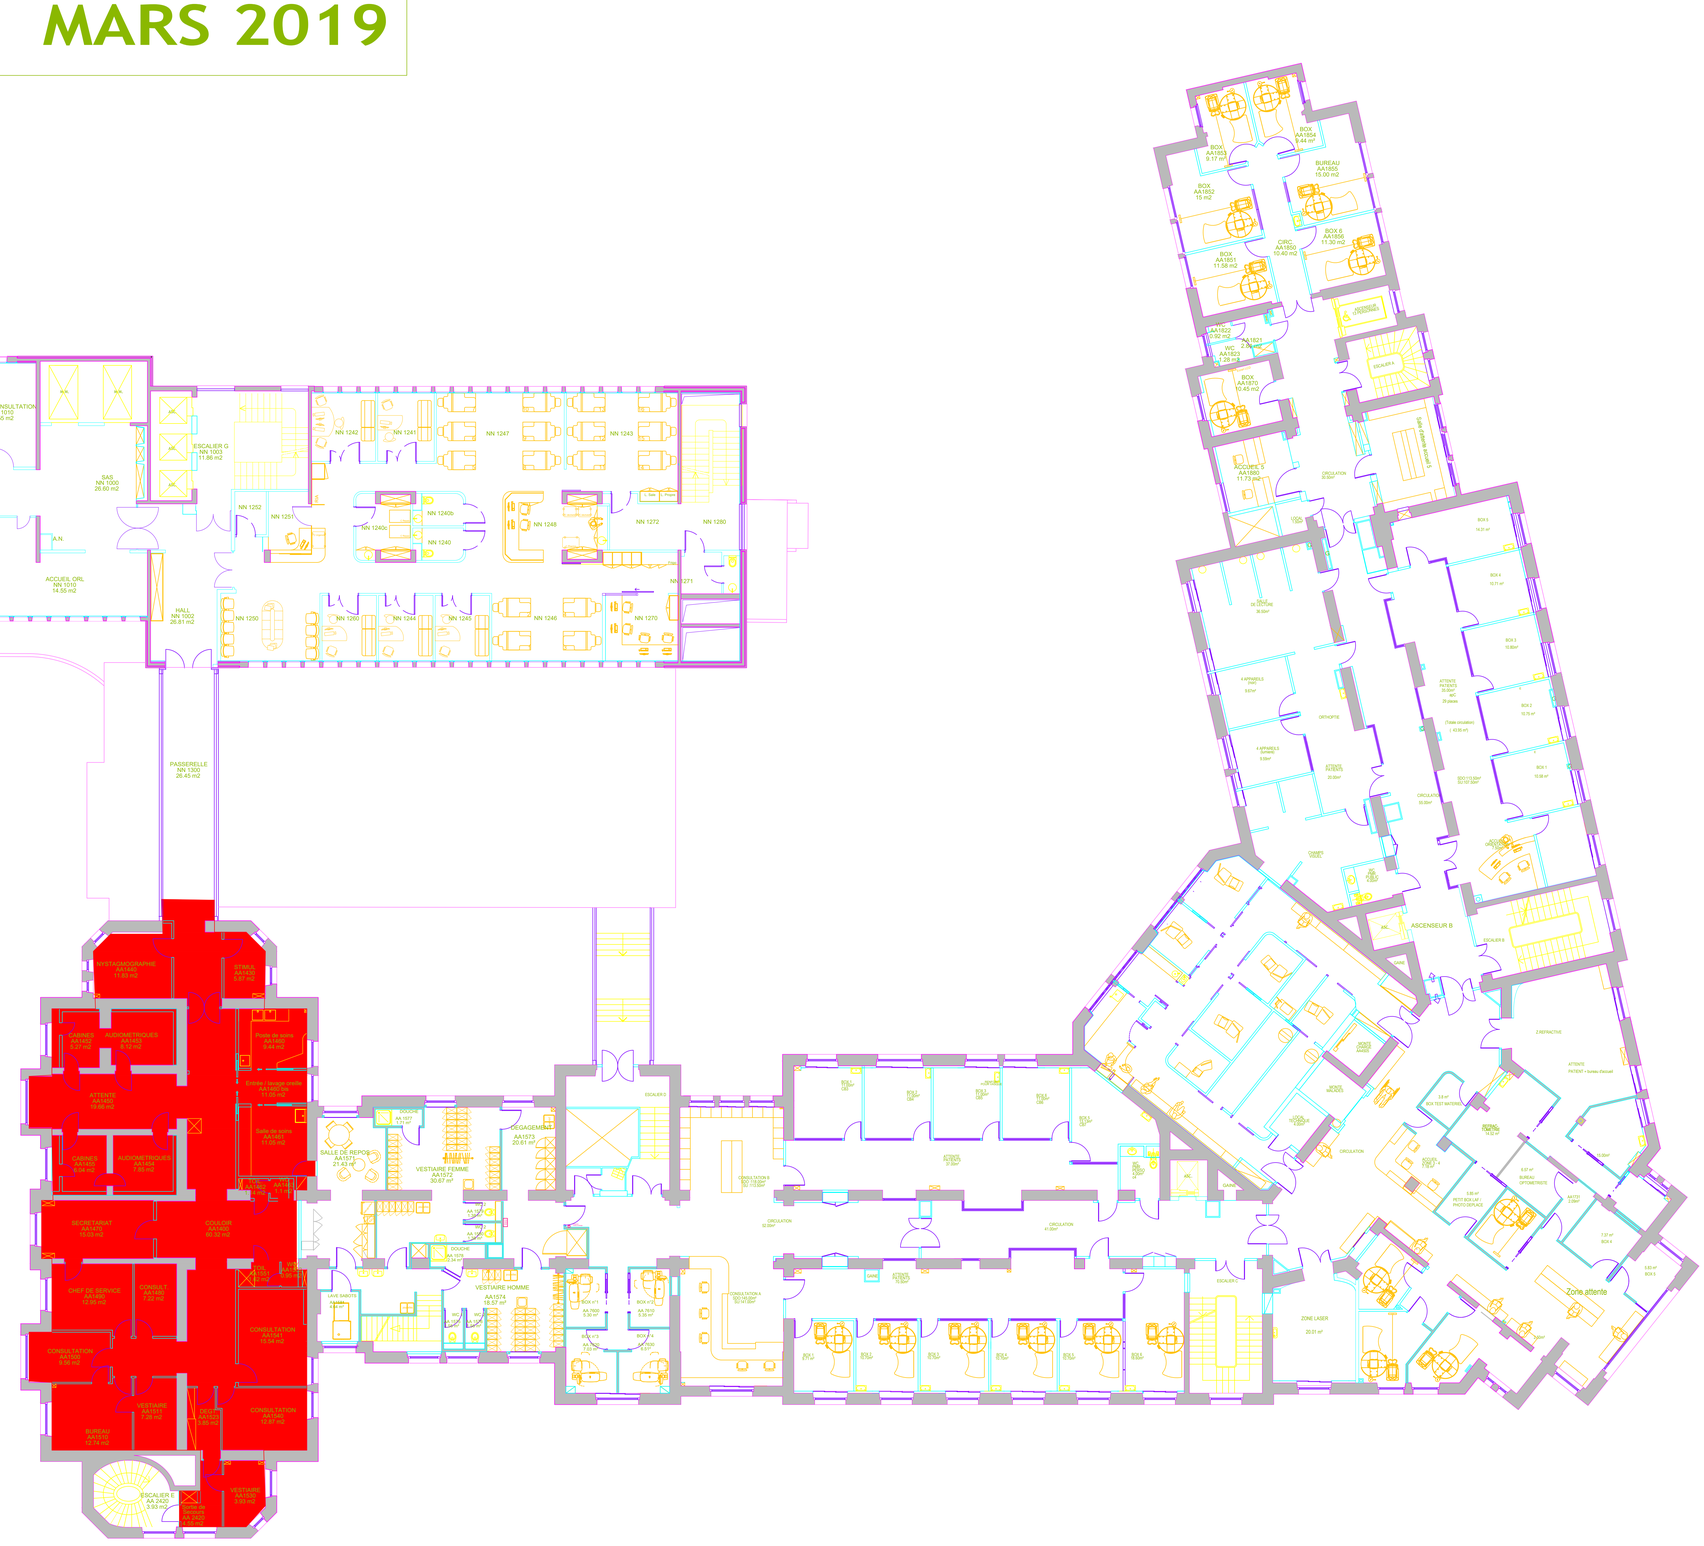
BOX
AA1853
9.17 m²
BOX
AA1854
4.44 m²
BUREAU
AA1855
15.69 m2
BOX
AA1852
15 m2
BOX 6
AA1856
11.30 m2
CIRC
AA1850
10.40 m2
BOX
AA1851
11.58 m2
WC
AA1821
1.20 m2
BOX
AA1870
10.45 m2
ESCALIER A
ACCUEIL S
AA1880
11.73 m2
CIRC
AA1860
ORTHOPTIE
ATTENTE
PATIENTS
20.89m²
ASCENSEUR B
ESCALIER B
ZAERFACTIVE
ATTENTE
PATIENT + Bureau d'accueil
BOX TEST MATERIEL
BUREAU
OPTOMETRISTE
Zone attente
ZONE LASER
20.01 m²
ESCALIER C
ORCULATION
41.00m²
ORCULATION
52.00m²
CONSULTATION B
DO 110.00m²
SO 147.00m²
CONSULTATION A
DO 130.00m²
SO 147.00m²
ASSIS
21.00m²
ROLL
OR
ROLL
OR
ROLL
OR