


PLAN R+7 MARS

2019

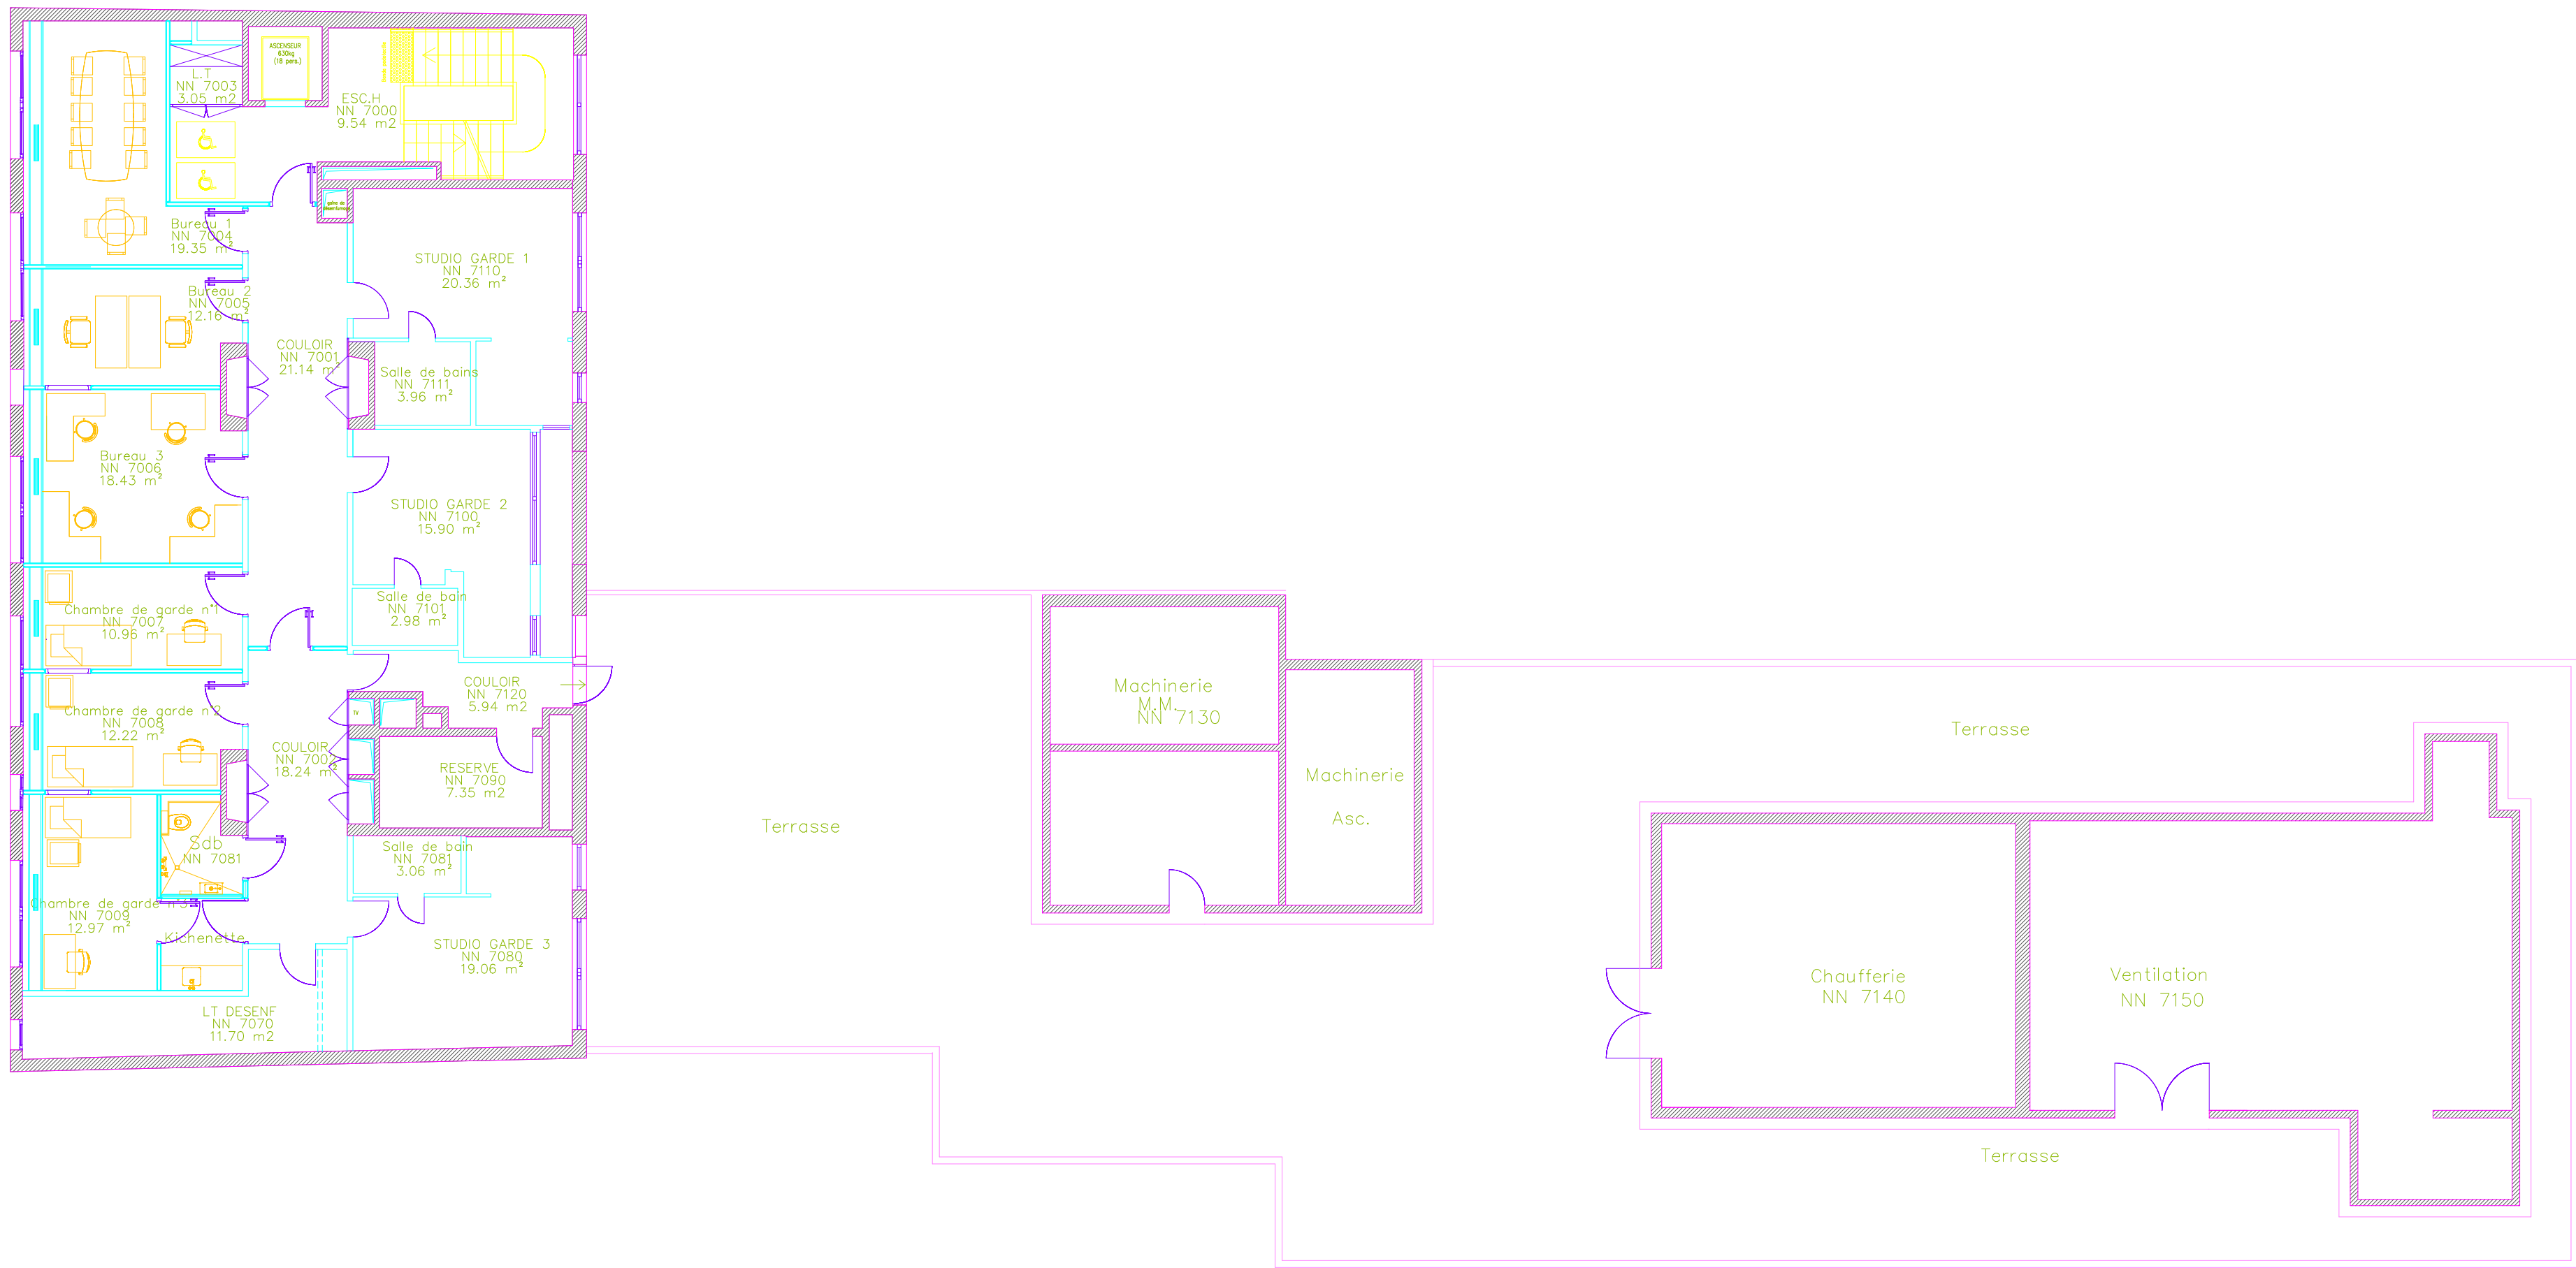

FOR_10_MUR_0	200	Mur coupe
FOR_10_MUR_1	201	Mur/couloir vu
FOR_10_MUR_2	199	Cloison coupe
FOR_10_CSC	50	escalier/ascenseur
FOR_10_MUR_3	190	mur/couloir coupe
FOR_10_MUR_4	40	mur/couloir
FOR_10_PSE_SANT	233	plancher sanitaire
FOR_10_PSE_0	30	extérieur
FOR_10_PSE_1	34	terrace 1/100
FOR_10_MACH_FONCE	250	machure force
FOR_10_MACH_MUR	251	machure passage porteur
FOR_10_MACH_CLOISON	252	machure cloison
FOR_10_MACH_MUR_0	252	machure cloison
FOR_10_CLOISON	40	machure cloison

200.00 COTATION EDHELLE 1/100

2.2 COTATION EDHELLE 1/100

2.2 COTATION EDHELLE 1/300