


PLOT 2

SECTEUR AMBULATOIRE FEMME/ENFANT

HOPITAL DE JOUR
7 LITS

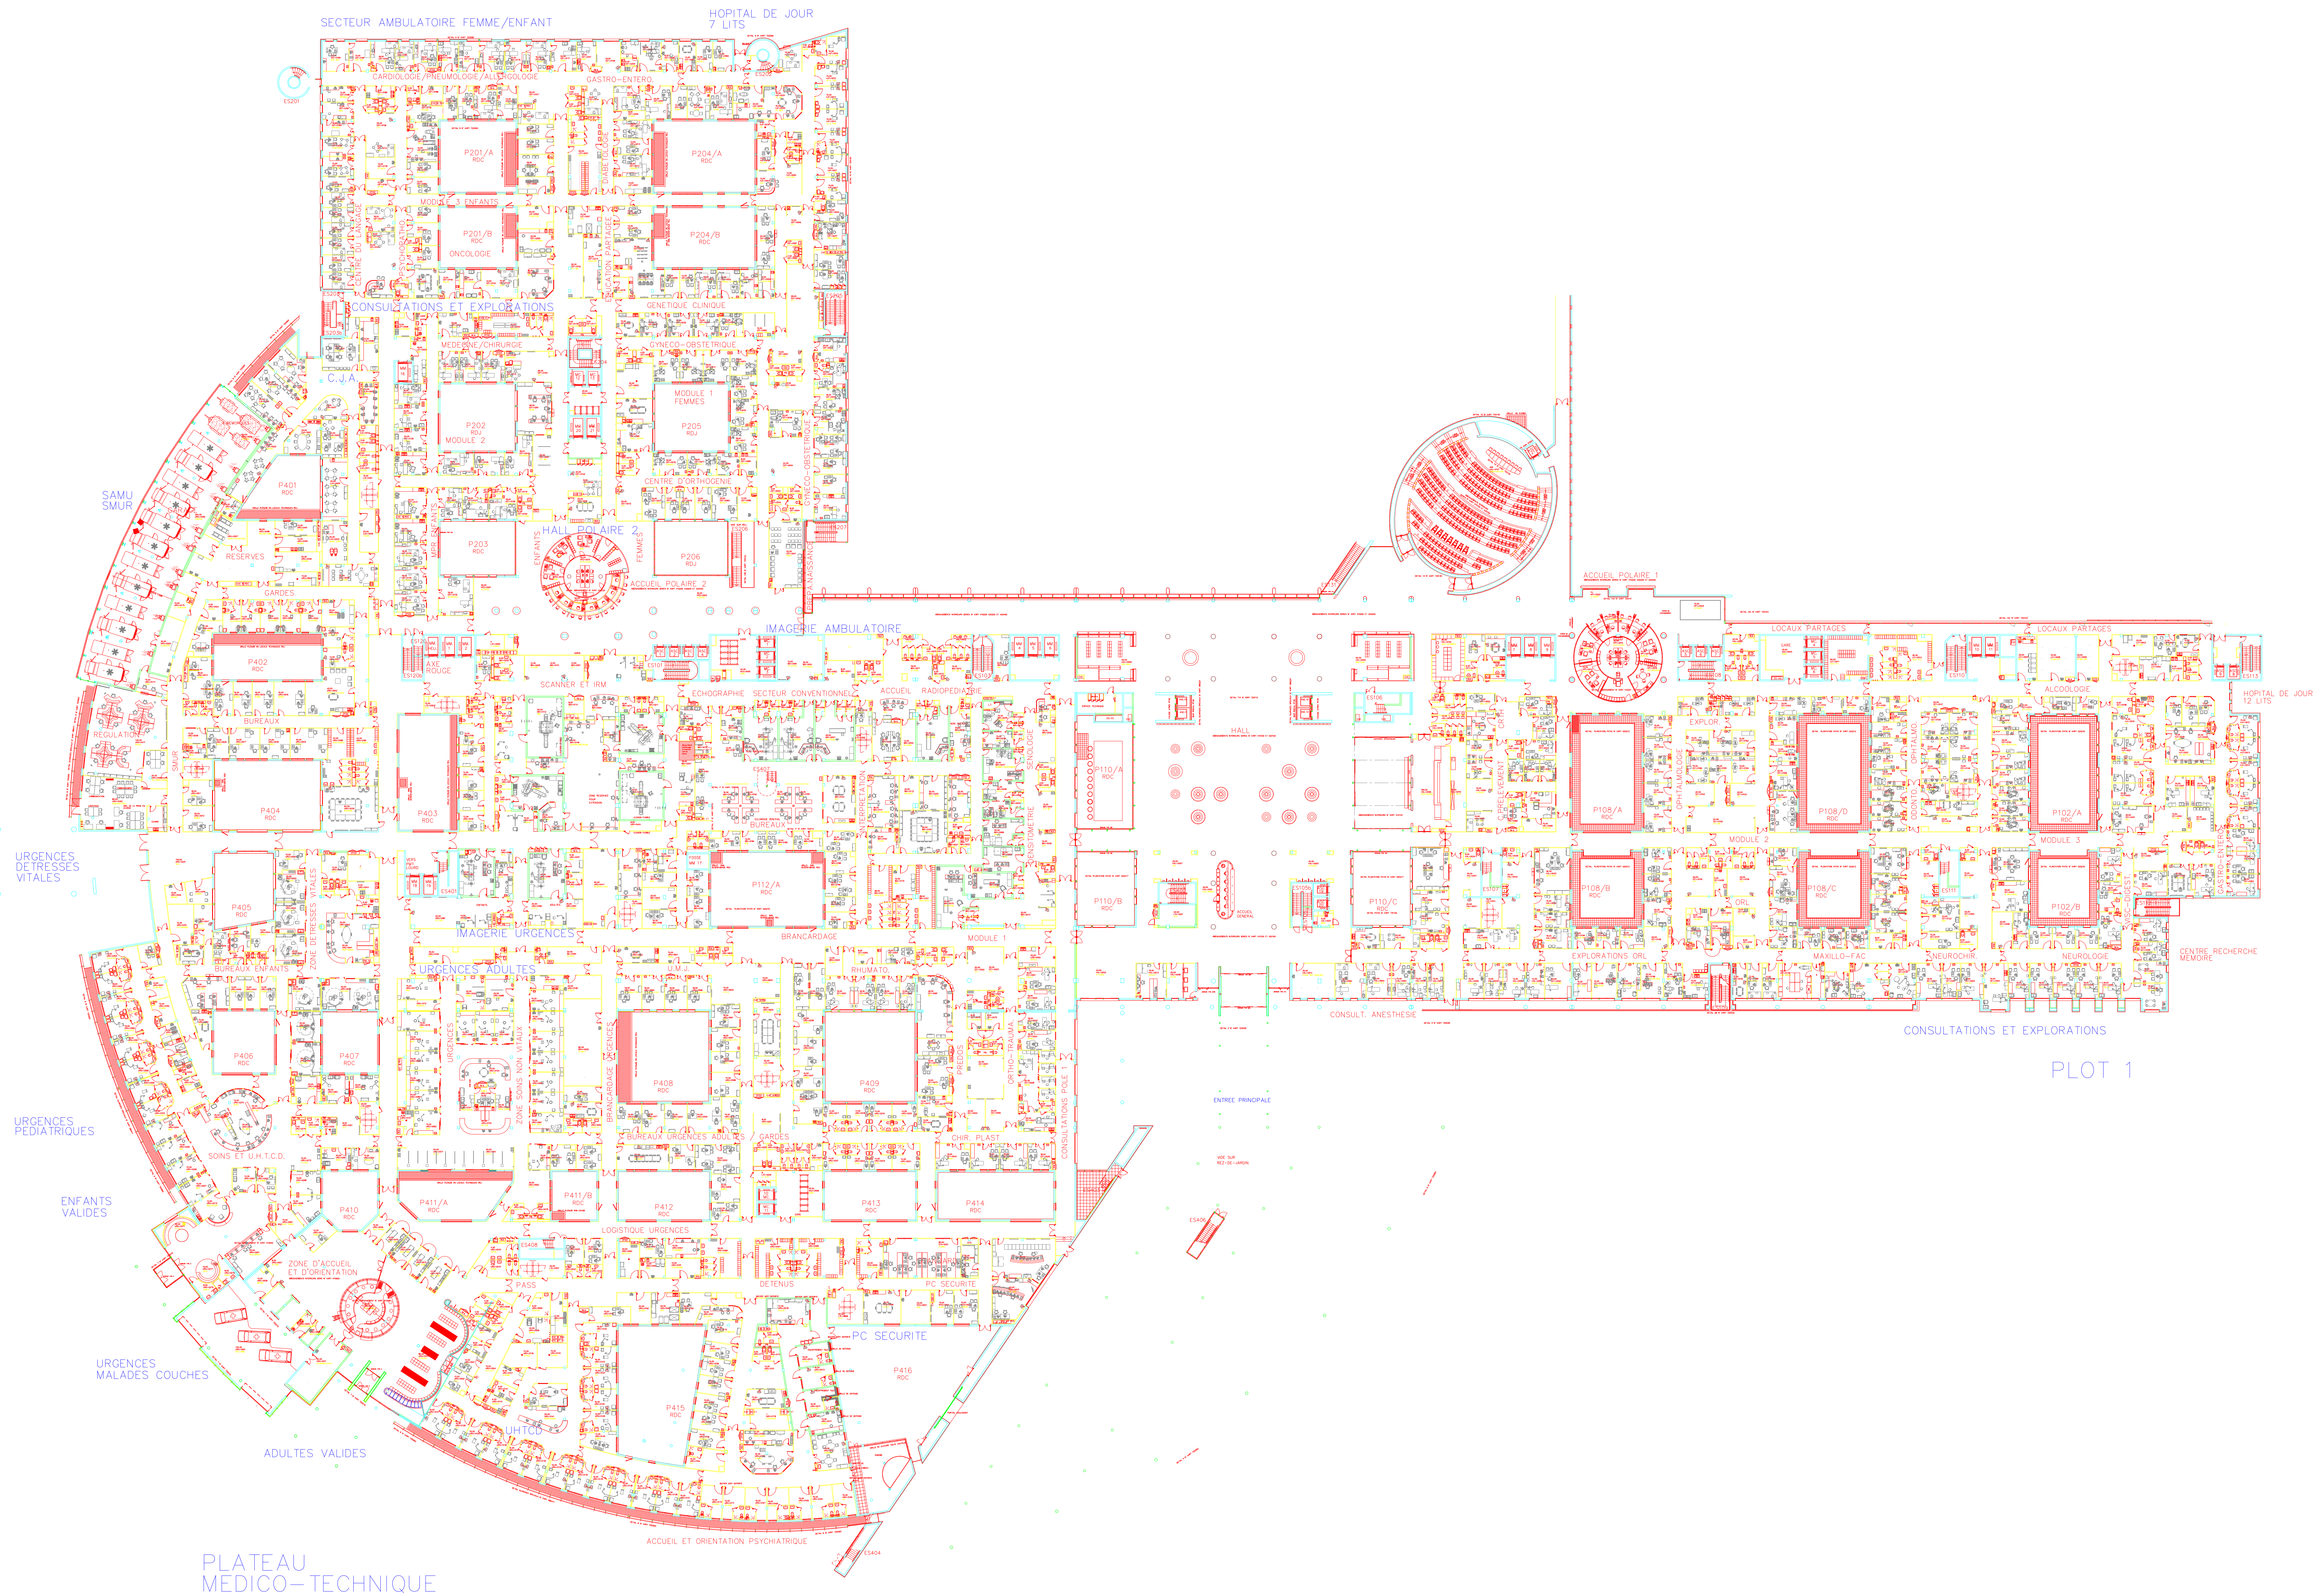

PLATEAU
MEDICO-TECHNIQUE