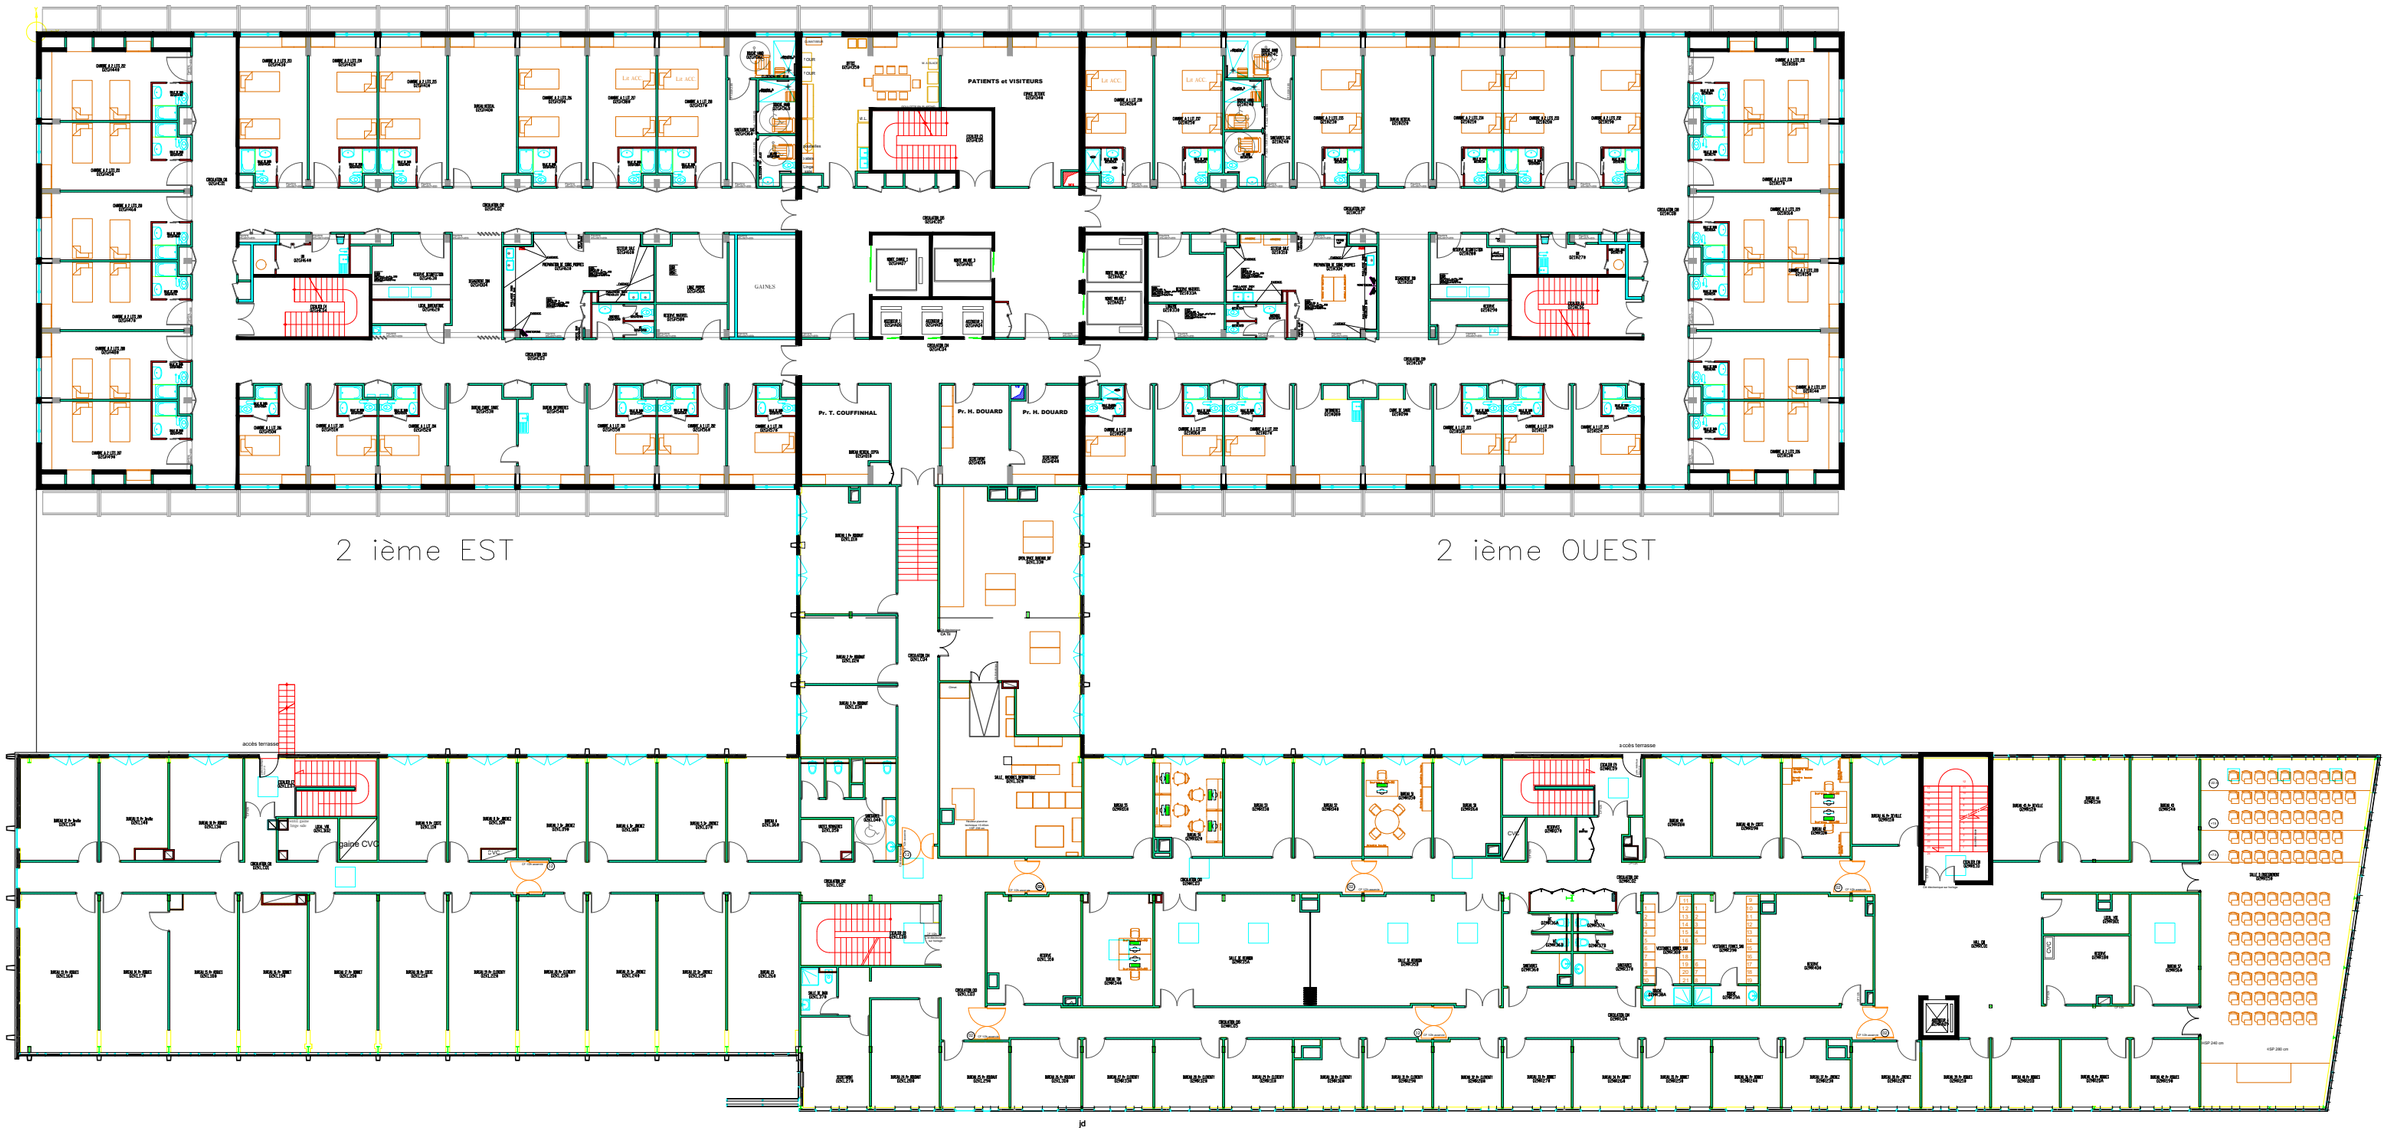
2 ième EST
2 ième OUEST
PATIENTS et VISITEURS
Pr. T. COUFFINHAL
Pr. H. DOUARD
Pr. H. DOUARD
GAINES
accès terrasse
gaine CVC
jd