R+0
NGF
+ 53.45

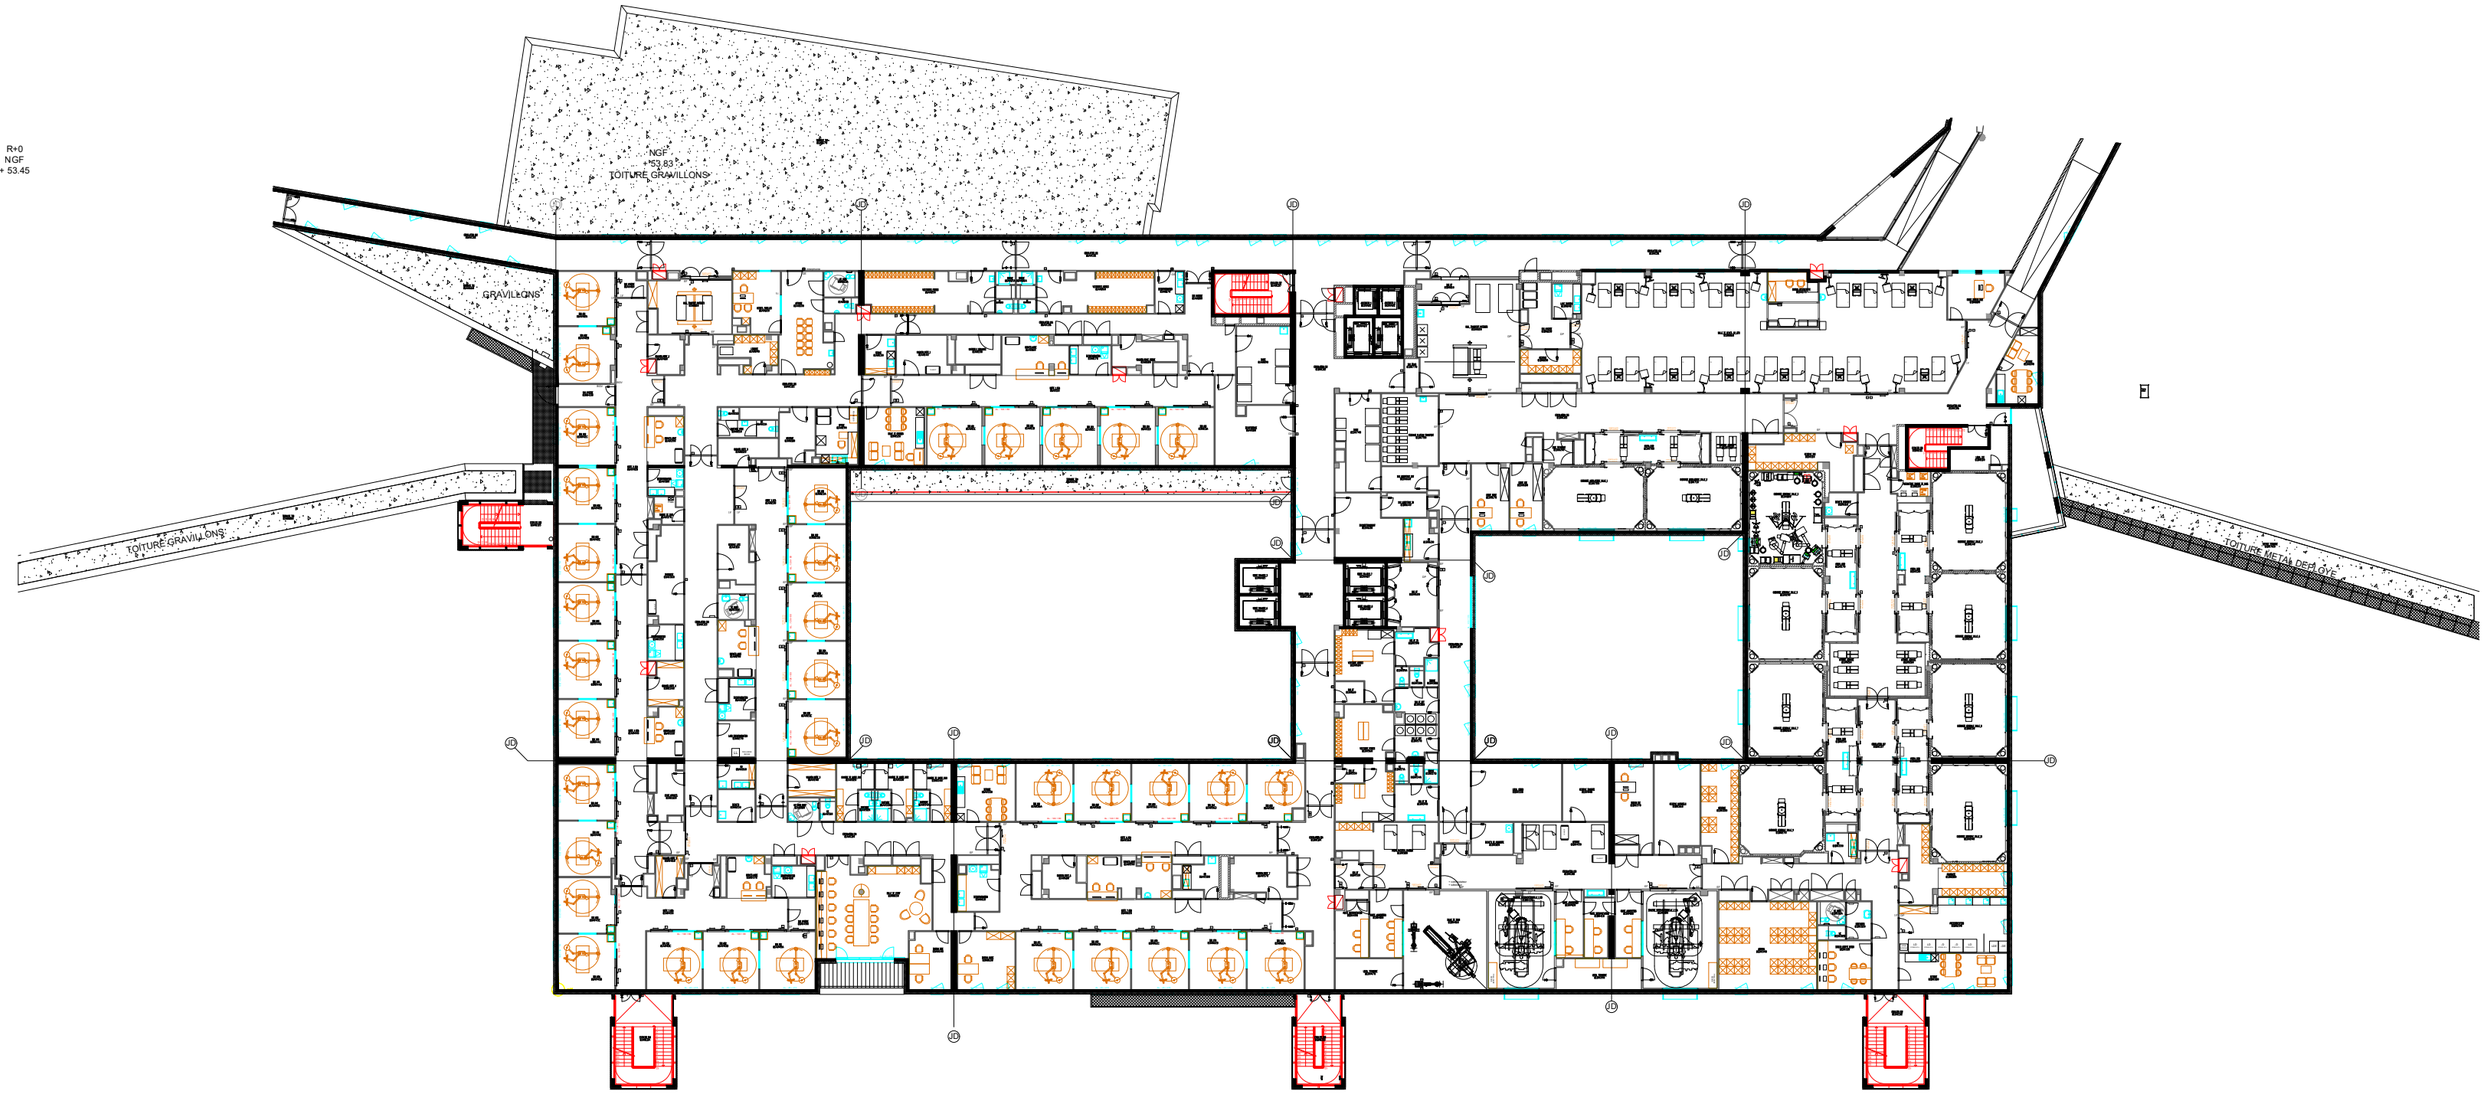
NGF
+53.83
TOITURE GRAVILLONS
GRAVILLONS
TOITURE GRAVILLONS
TOITURE DETAIL DEPLOYE