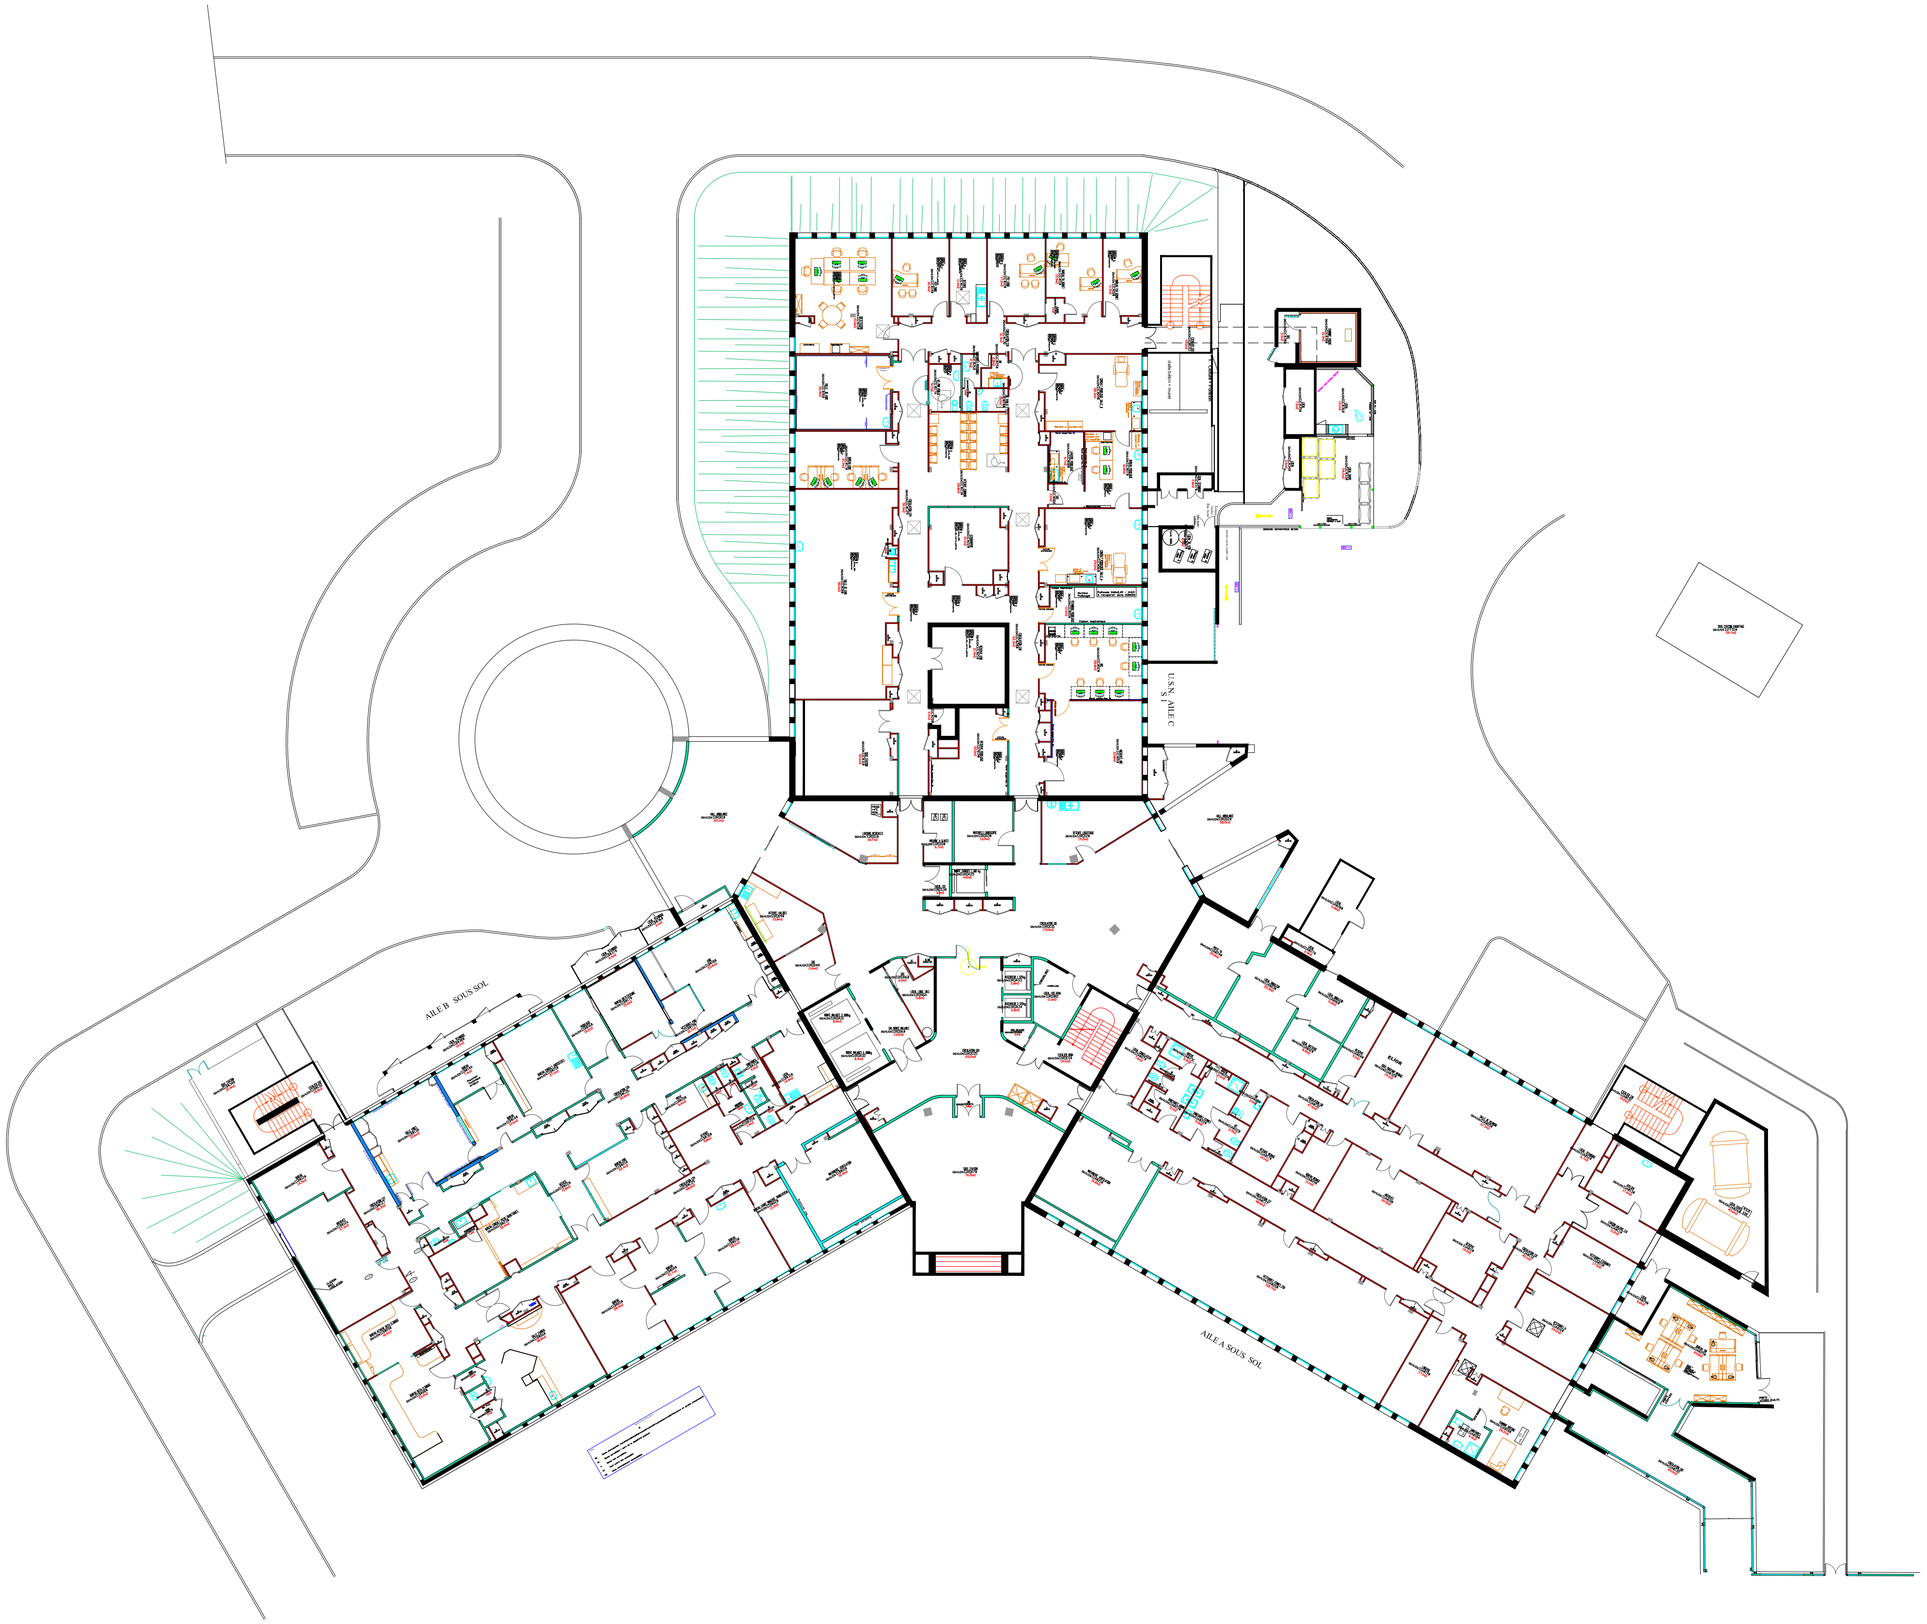
AILE B SOUS SOL
AILE A SOUS SOL
AILE C
U.S.N. AILE C
S.I.