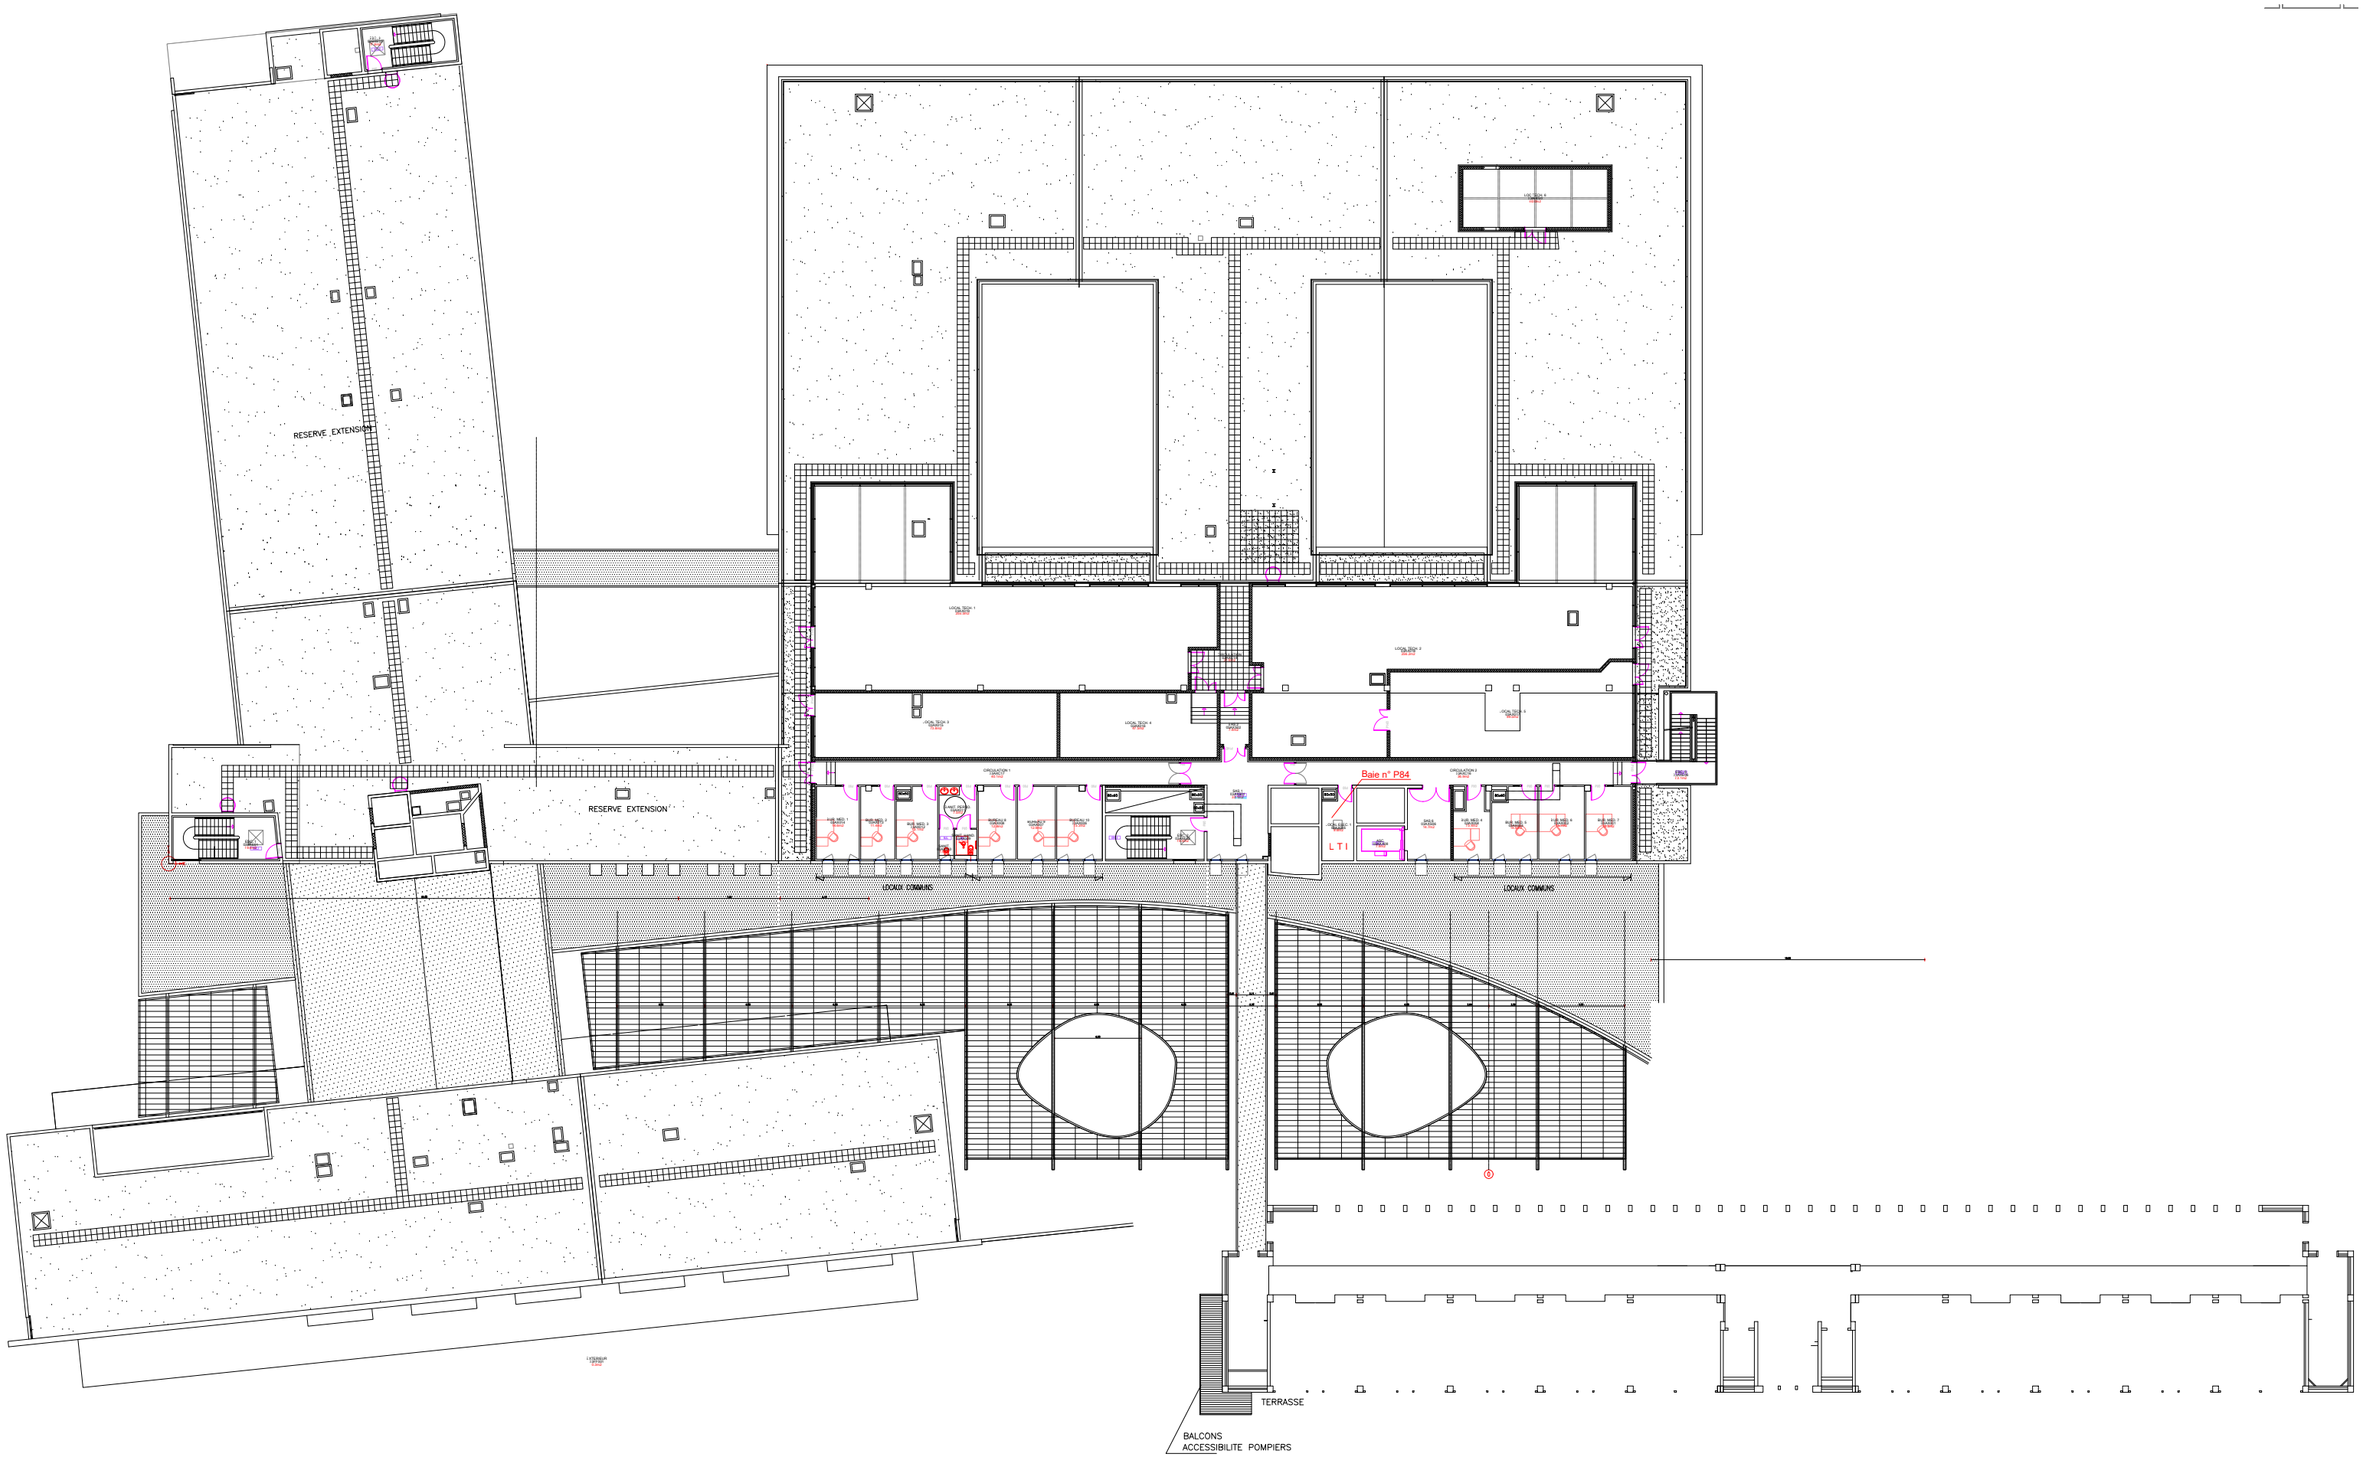
RESERVE EXTENSION
RESERVE EXTENSION
LOCAUX COMMUNS
LOCAUX COMMUNS
Baie n° P84
L T I
TERRASSE
BALCONS
ACCESSIBILITE POMPIERS