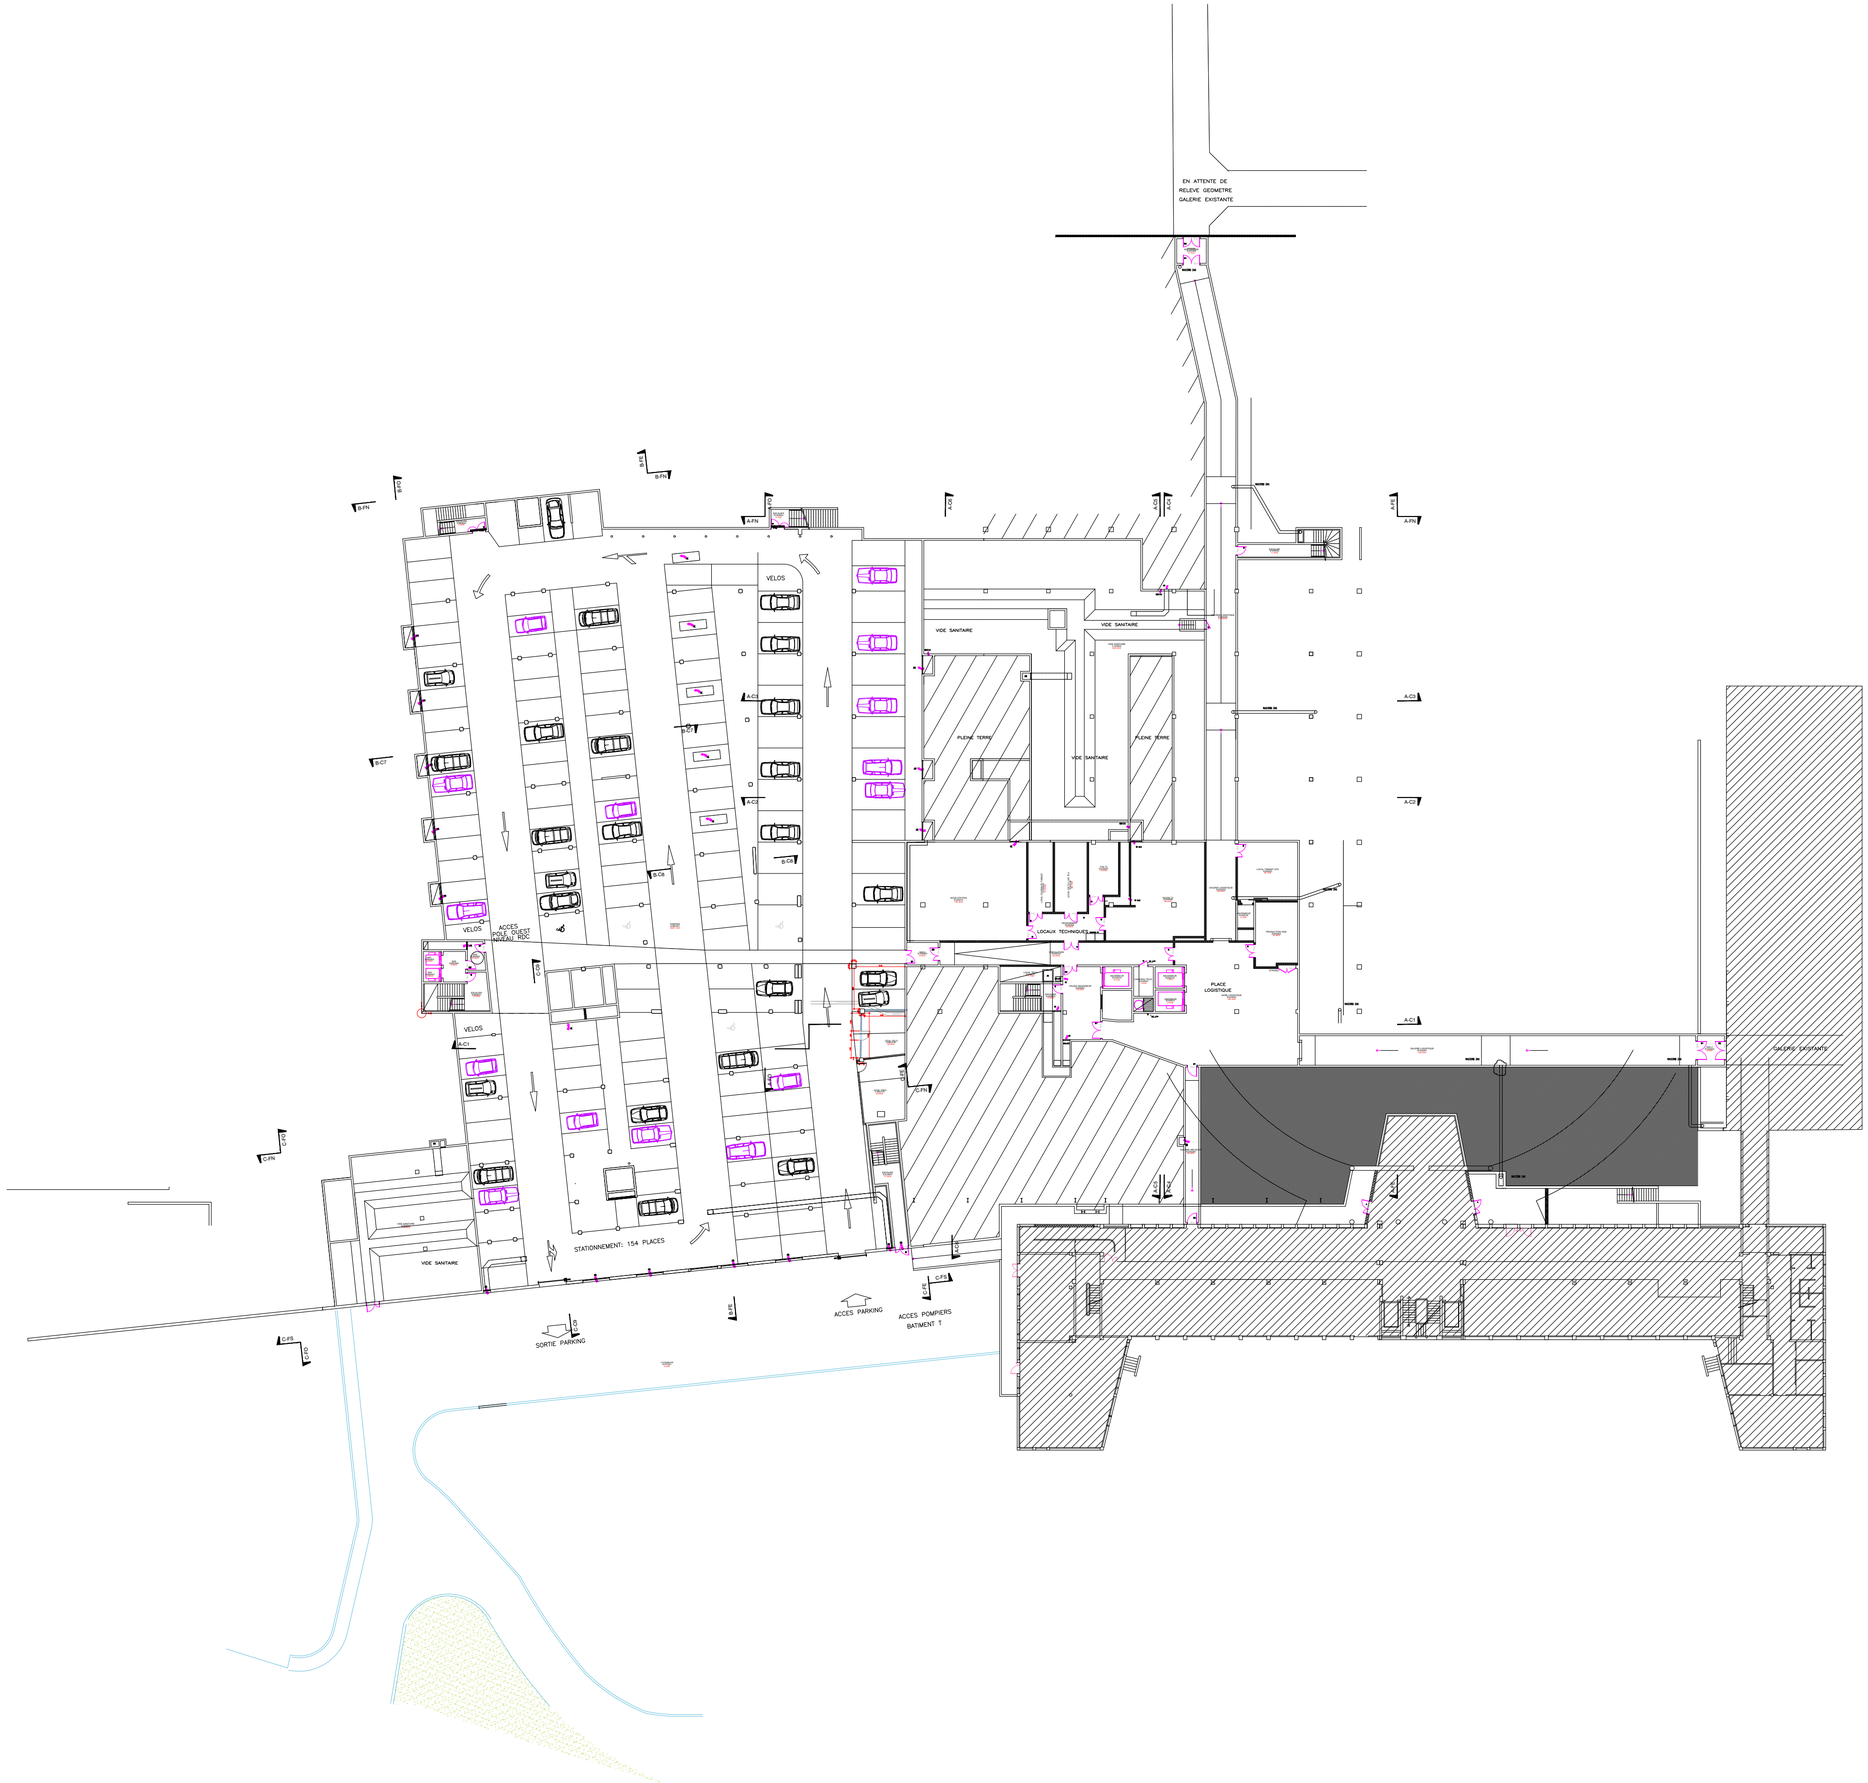
EN ATTENTE DE
RELEVE GEOMETRE
GALERIE EXISTANTE
VELOS
VIDE SANITAIRE
PLENE TERRE
LOCAUX TECHNIQUES
PLACE
LOGISTIQUE
ACCES
POLE OUEST
NIVEAU RDC
STATIONNEMENT: 154 PLACES
SORTIE PARKING
ACCES PARKING
ACCES POMPIERS
BATIMENT T