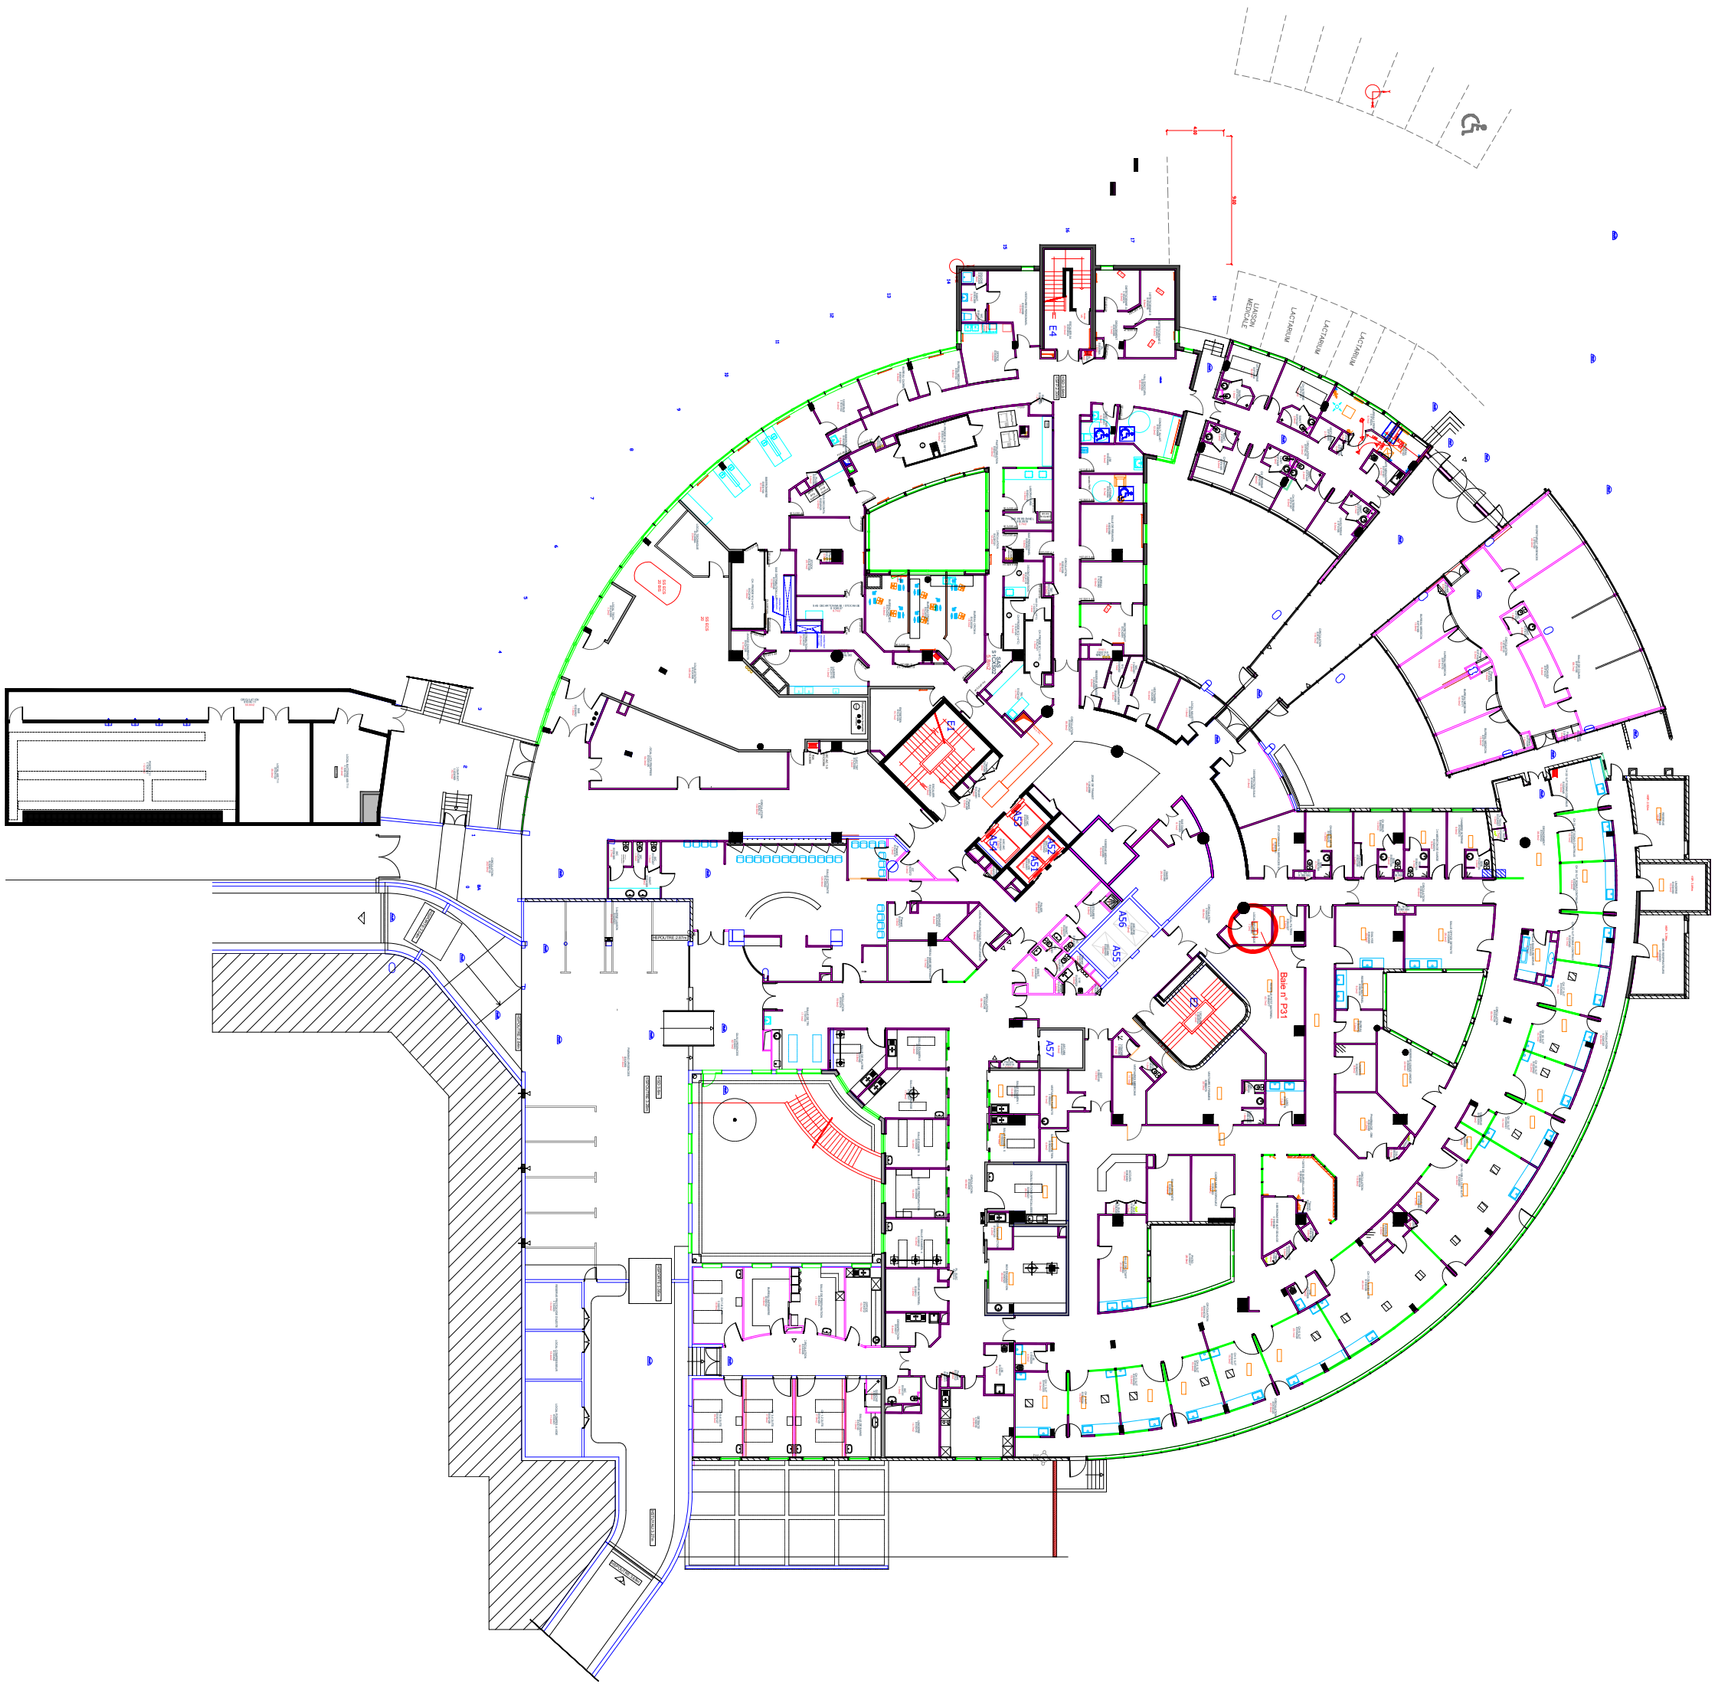
A55
A56
A57
Baie n° P31
LAVERIE
LAVERIE
LAVERIE
LAVERIE
LAVERIE MEDICALE