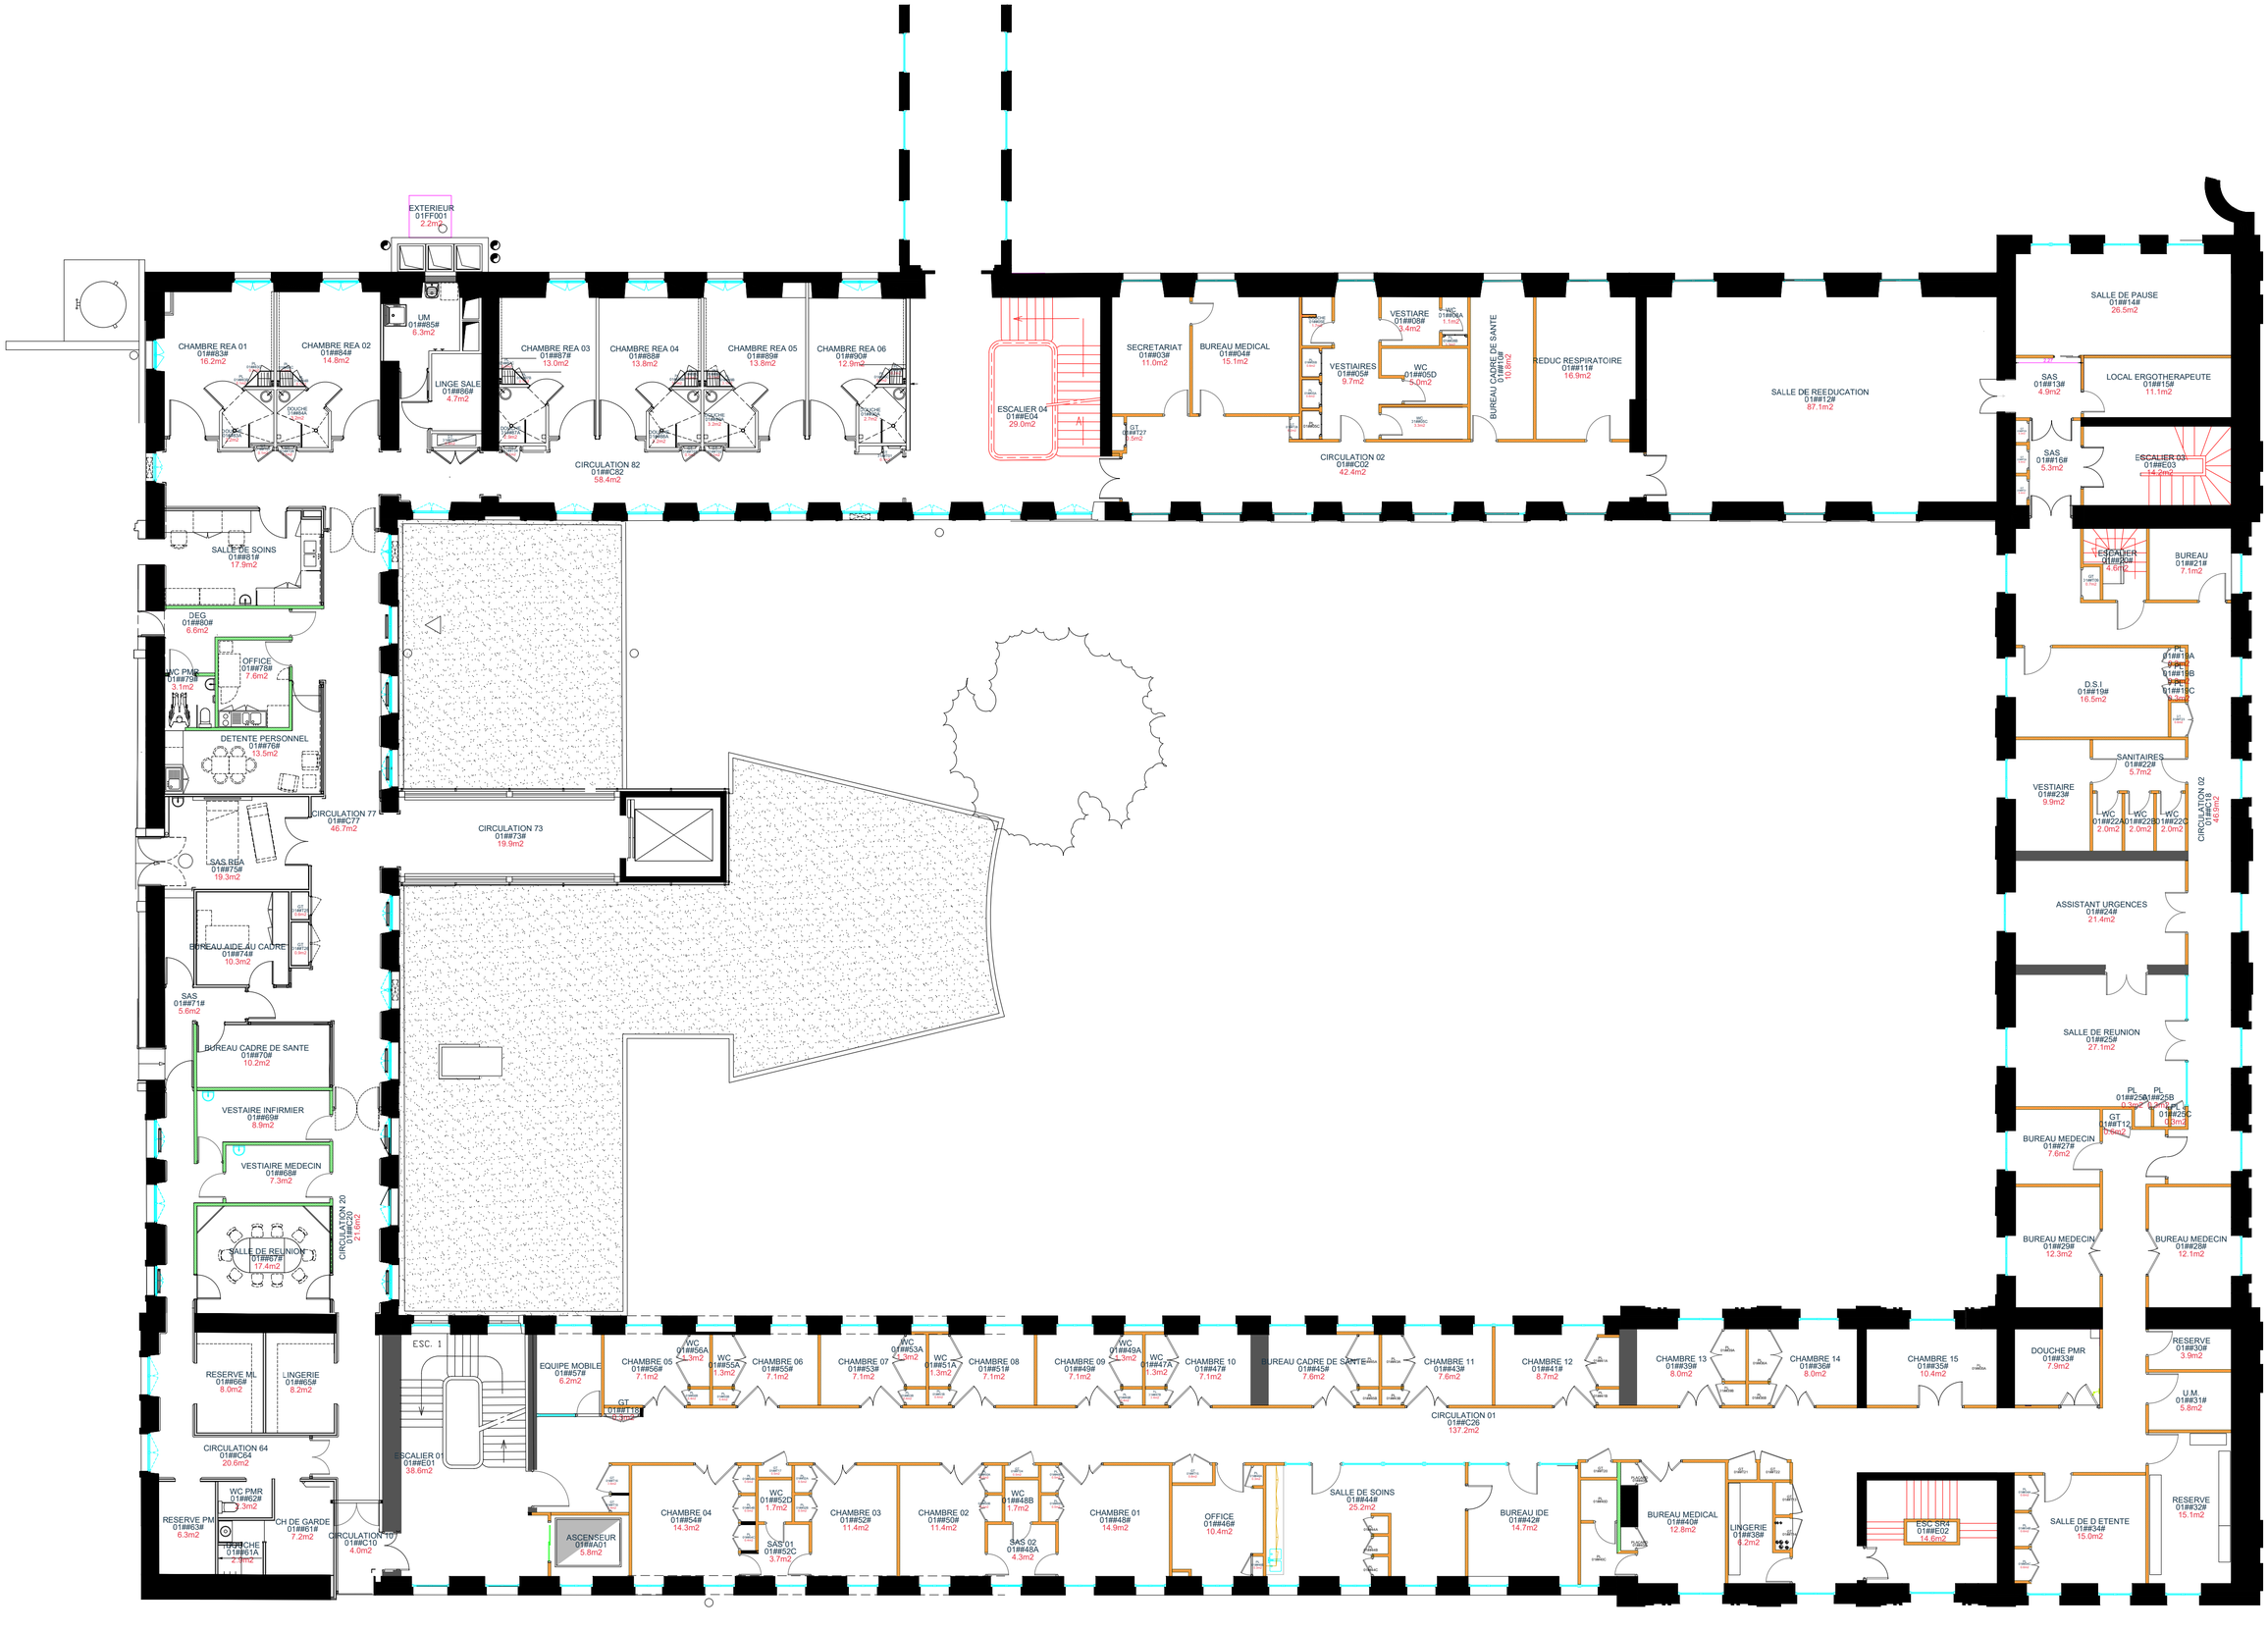
EXTERIEUR 01FF001 2.2m2
CHAMBRE REA 01 01##83# 16.2m2
CHAMBRE REA 02 01##84# 14.8m2
UM 01##85# 6.3m2
LINGE SALE 01##86# 4.7m2
CHAMBRE REA 03 01##87# 13.0m2
CHAMBRE REA 04 01##88# 13.8m2
CHAMBRE REA 05 01##89# 13.8m2
CHAMBRE REA 06 01##90# 12.9m2
CIRCULATION 82 01##C82 58.4m2
ESCALIER 04 01##E04 29.0m2
SECRETARIAT 01##03# 11.0m2
BUREAU MEDICAL 01##04# 15.1m2
VESTIAIRES 01##05# 9.7m2
VESTIARE 01##08# 3.4m2
WC 01##05D 5.0m2
BUREAU CADRE DE SANTE 01##10# 10.8m2
REDUC RESPIRATOIRE 01##11# 16.9m2
CIRCULATION 02 01##C02 42.4m2
SALLE DE REEDUCATION 01##12# 87.1m2
SALLE DE PAUSE 01##14# 26.5m2
SAS 01##13# 4.9m2
LOCAL ERGOTHERAPEUTE 01##15# 11.1m2
SAS 01##16# 5.3m2
ESCALIER 03 01##E03 14.2m2
ESCALIER 01##20# 4.6m2
BUREAU 01##21# 7.1m2
D.S.I 01##19# 16.5m2
SANITAIRES 01##22# 5.7m2
VESTIAIRE 01##23# 9.9m2
CIRCULATION 02 01##C18 46.9m2
ASSISTANT URGENCES 01##24# 21.4m2
SALLE DE REUNION 01##25# 27.1m2
BUREAU MEDECIN 01##27# 7.6m2
BUREAU MEDECIN 01##29# 12.3m2
BUREAU MEDECIN 01##28# 12.1m2
SALLE DE SOINS 01##81# 17.9m2
DEG 01##80# 6.6m2
OFFICE 01##78# 7.6m2
WC PMR 01##79# 3.1m2
DETENTE PERSONNEL 01##76# 13.5m2
CIRCULATION 77 01##C77 46.7m2
CIRCULATION 73 01##73# 19.9m2
SAS REA 01##75# 19.3m2
BUREAU AIDE AU CADRE 01##74# 10.3m2
SAS 01##71# 5.6m2
BUREAU CADRE DE SANTE 01##70# 10.2m2
VESTIAIRE INFIRMIER 01##69# 8.9m2
VESTIAIRE MEDECIN 01##68# 7.3m2
SALLE DE REUNION 01##67# 17.4m2
CIRCULATION 20 01##C20 21.2m2
RESERVE ML 01##66# 8.9m2
LINGERIE 01##65# 8.2m2
CIRCULATION 64 01##C64 20.6m2
WC PMR 01##62# 3.3m2
RESERVE PM 01##63# 6.3m2
CH DE GARDE 01##61# 7.2m2
DOUCHE 01##61A 2.9m2
CIRCULATION 10 01##C10 4.0m2
ESC. 1
ESCALIER 01 01##E01 38.6m2
EQUIPE MOBILE 01##57# 6.2m2
CHAMBRE 05 01##56# 7.1m2
WC 01##56A 1.3m2
WC 01##55A 1.3m2
CHAMBRE 06 01##55# 7.1m2
CHAMBRE 07 01##53# 7.1m2
WC 01##53A 1.3m2
WC 01##51A 1.3m2
CHAMBRE 08 01##51# 7.1m2
CHAMBRE 09 01##49# 7.1m2
WC 01##49A 1.3m2
WC 01##47A 1.3m2
CHAMBRE 10 01##47# 7.1m2
BUREAU CADRE DE SANTE 01##45# 7.6m2
CHAMBRE 11 01##43# 7.6m2
CIRCULATION 01 01##C26 137.2m2
CHAMBRE 12 01##41# 8.7m2
CHAMBRE 13 01##39# 8.0m2
CHAMBRE 14 01##36# 8.0m2
CHAMBRE 15 01##35# 10.4m2
DOUCHE PMR 01##33# 7.9m2
RESERVE 01##30# 3.9m2
U.M 01##31# 5.8m2
ASCENSEUR 01##A01 5.8m2
CHAMBRE 04 01##54# 14.3m2
WC 01##52D 1.7m2
SAS 01 01##52C 3.7m2
CHAMBRE 03 01##52# 11.4m2
CHAMBRE 02 01##50# 11.4m2
WC 01##48B 1.7m2
SAS 02 01##48A 4.3m2
CHAMBRE 01 01##48# 14.9m2
OFFICE 01##46# 10.4m2
SALLE DE SOINS 01##44# 25.2m2
BUREAU IDE 01##42# 14.7m2
BUREAU MEDICAL 01##40# 12.8m2
LINGERIE 01##38# 4.2m2
ESC SR4 01##E02 14.6m2
SALLE DE D ETENTE 01##34# 15.0m2
RESERVE 01##32# 15.1m2