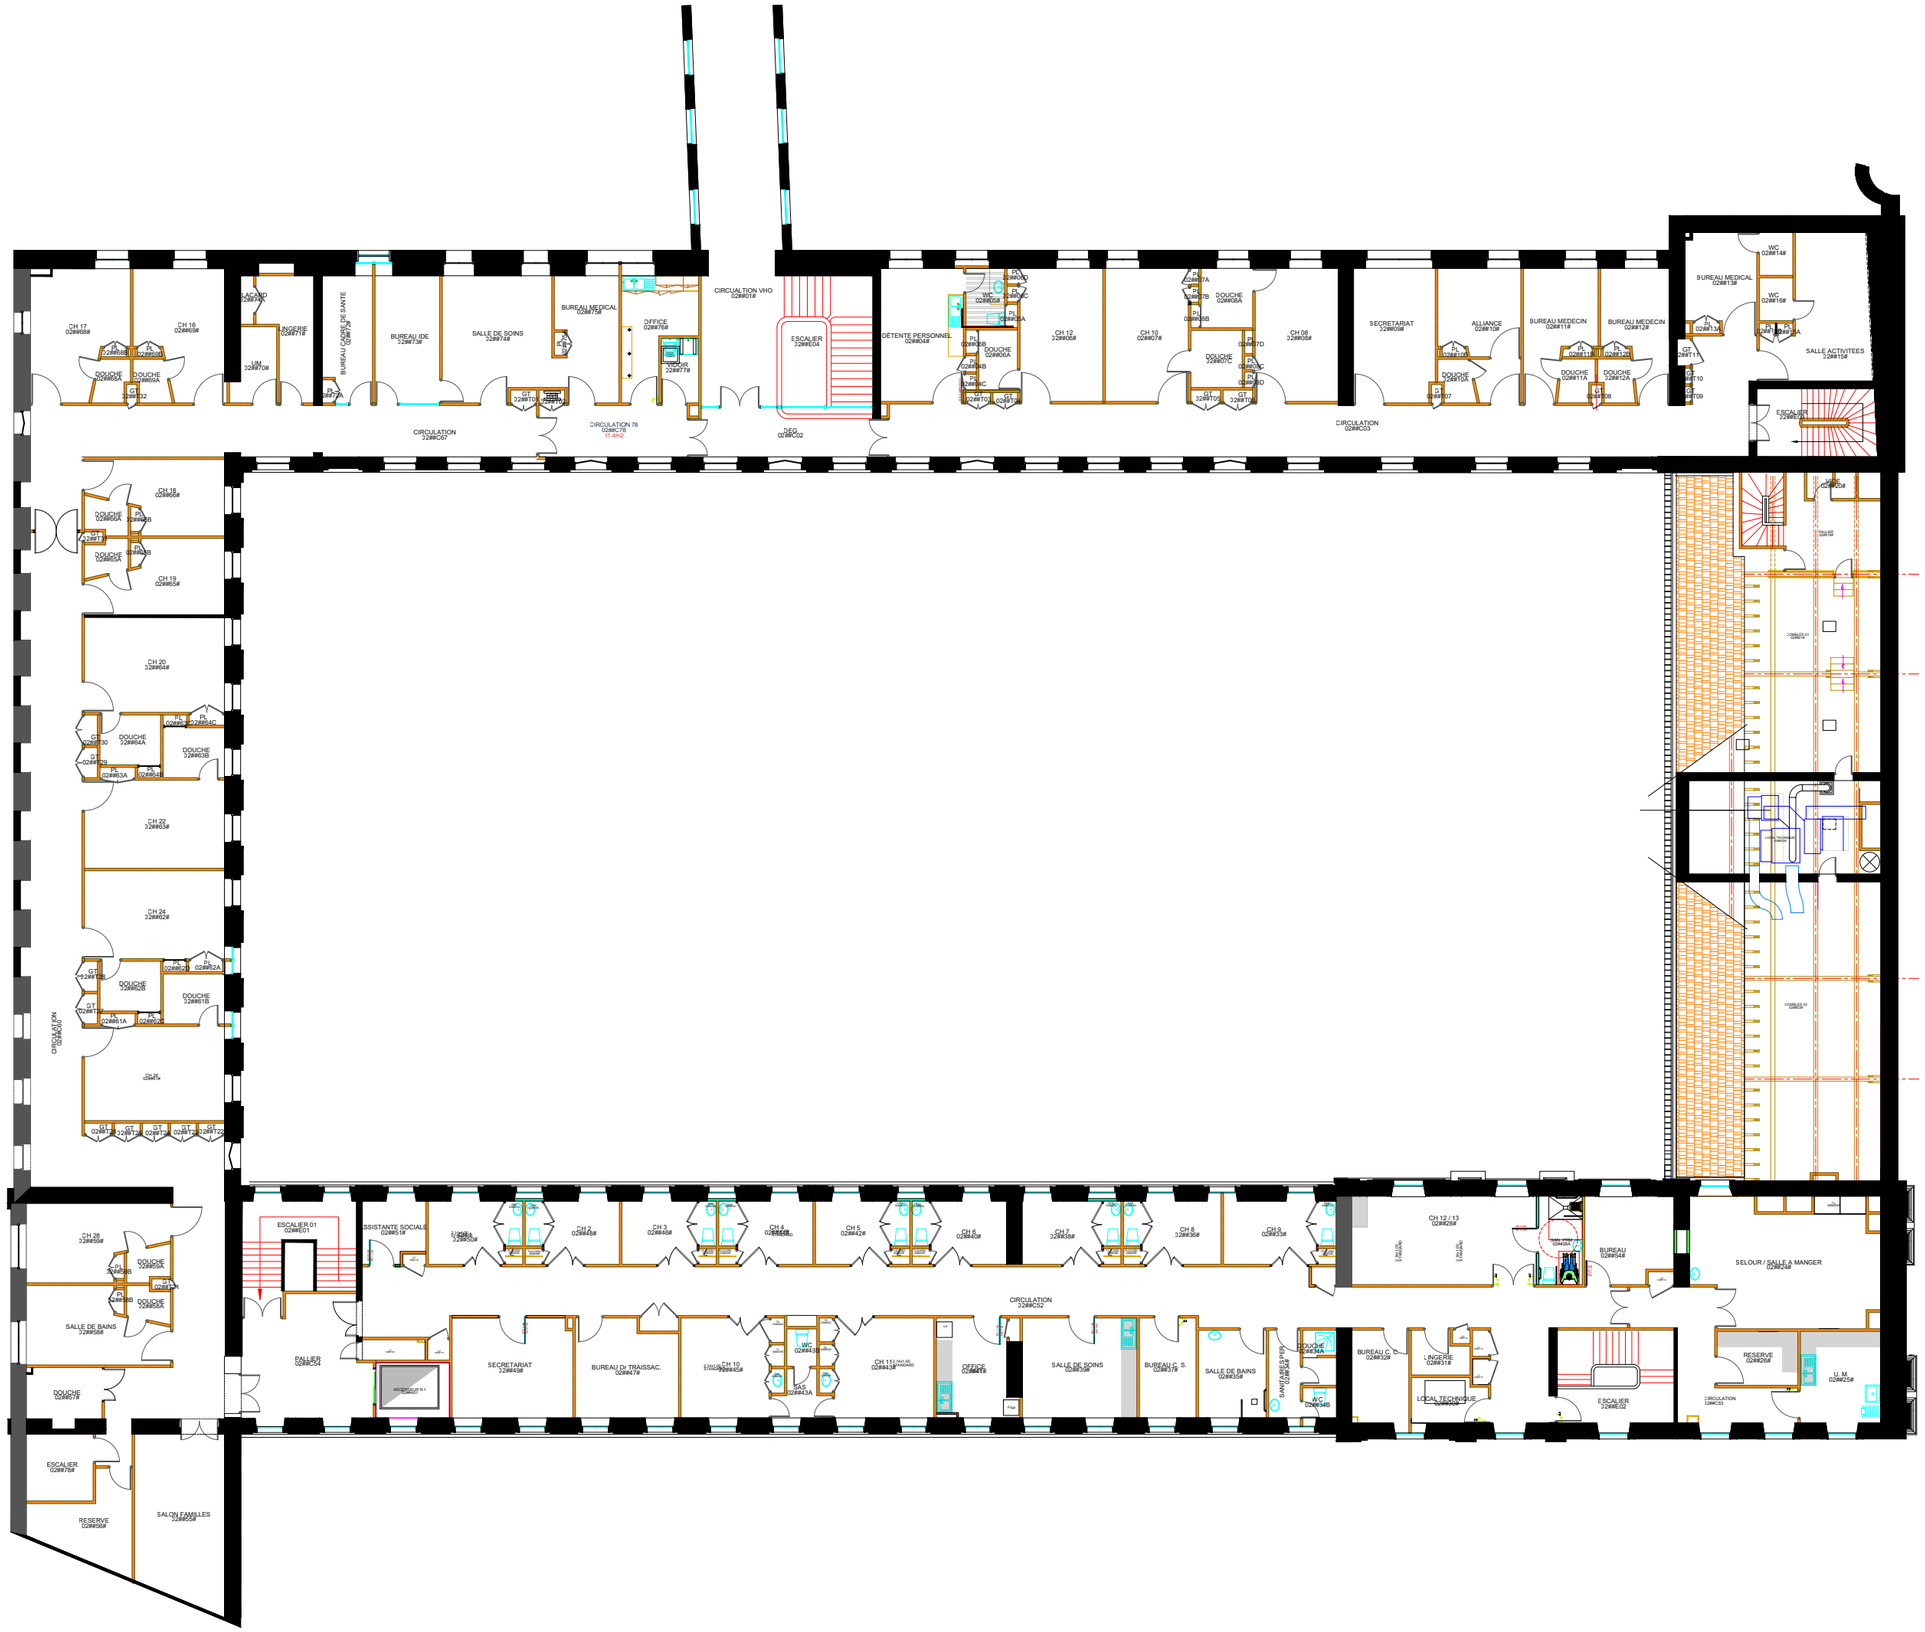
CH 17
CH 16
LINGERIE
U.M
BUREAU CADRE DE SANTE
BUREAU IDE
SALLE DE SOINS
BUREAU MEDICAL
OFFICE
CIRCULATION VHO
ESCALIER
DETENTE PERSONNEL
CH 12
CH 10
CH 08
SECRETARIAT
ALLIANCE
BUREAU MEDECIN
BUREAU MEDECIN
BUREAU MEDICAL
SALLE ACTIVITEES
CIRCULATION
CIRCULATION
CH 18
CH 19
CH 20
CH 22
CH 24
CIRCULATION
CH 28
SALLE DE BAINS
ESCALIER
RESERVE
SALON FAMILLES
ESCALIER 01
ASSISTANTE SOCIALE
CH 2
CH 3
CH 4
CH 5
CH 6
CH 7
CH 8
CH 9
CH 12 / 13
BUREAU
SELOUR / SALLE A MANGER
PALIER
SECRETARIAT
BUREAU Dr TRAISSAC.
CH 10
CH 11
OFFICE
CIRCULATION
SALLE DE SOINS
BUREAU C. S.
SALLE DE BAINS
BUREAU C. S.
LINGERIE
LOCAL TECHNIQUE
ESCALIER
RESERVE
U. M.