


PLATEAU TECHNIQUE - NIVEAU -1

RADIOLOGIE
 RADIOLOGIE CARDIO PNEUMO
 IMAGERIES MEDICALES
 NEURO-RADIOLOGIE
 Secteur aseptique
 URGENCES, - SAMU
 BLOCS OPERATOIRES
 REA CHIR - REA MED

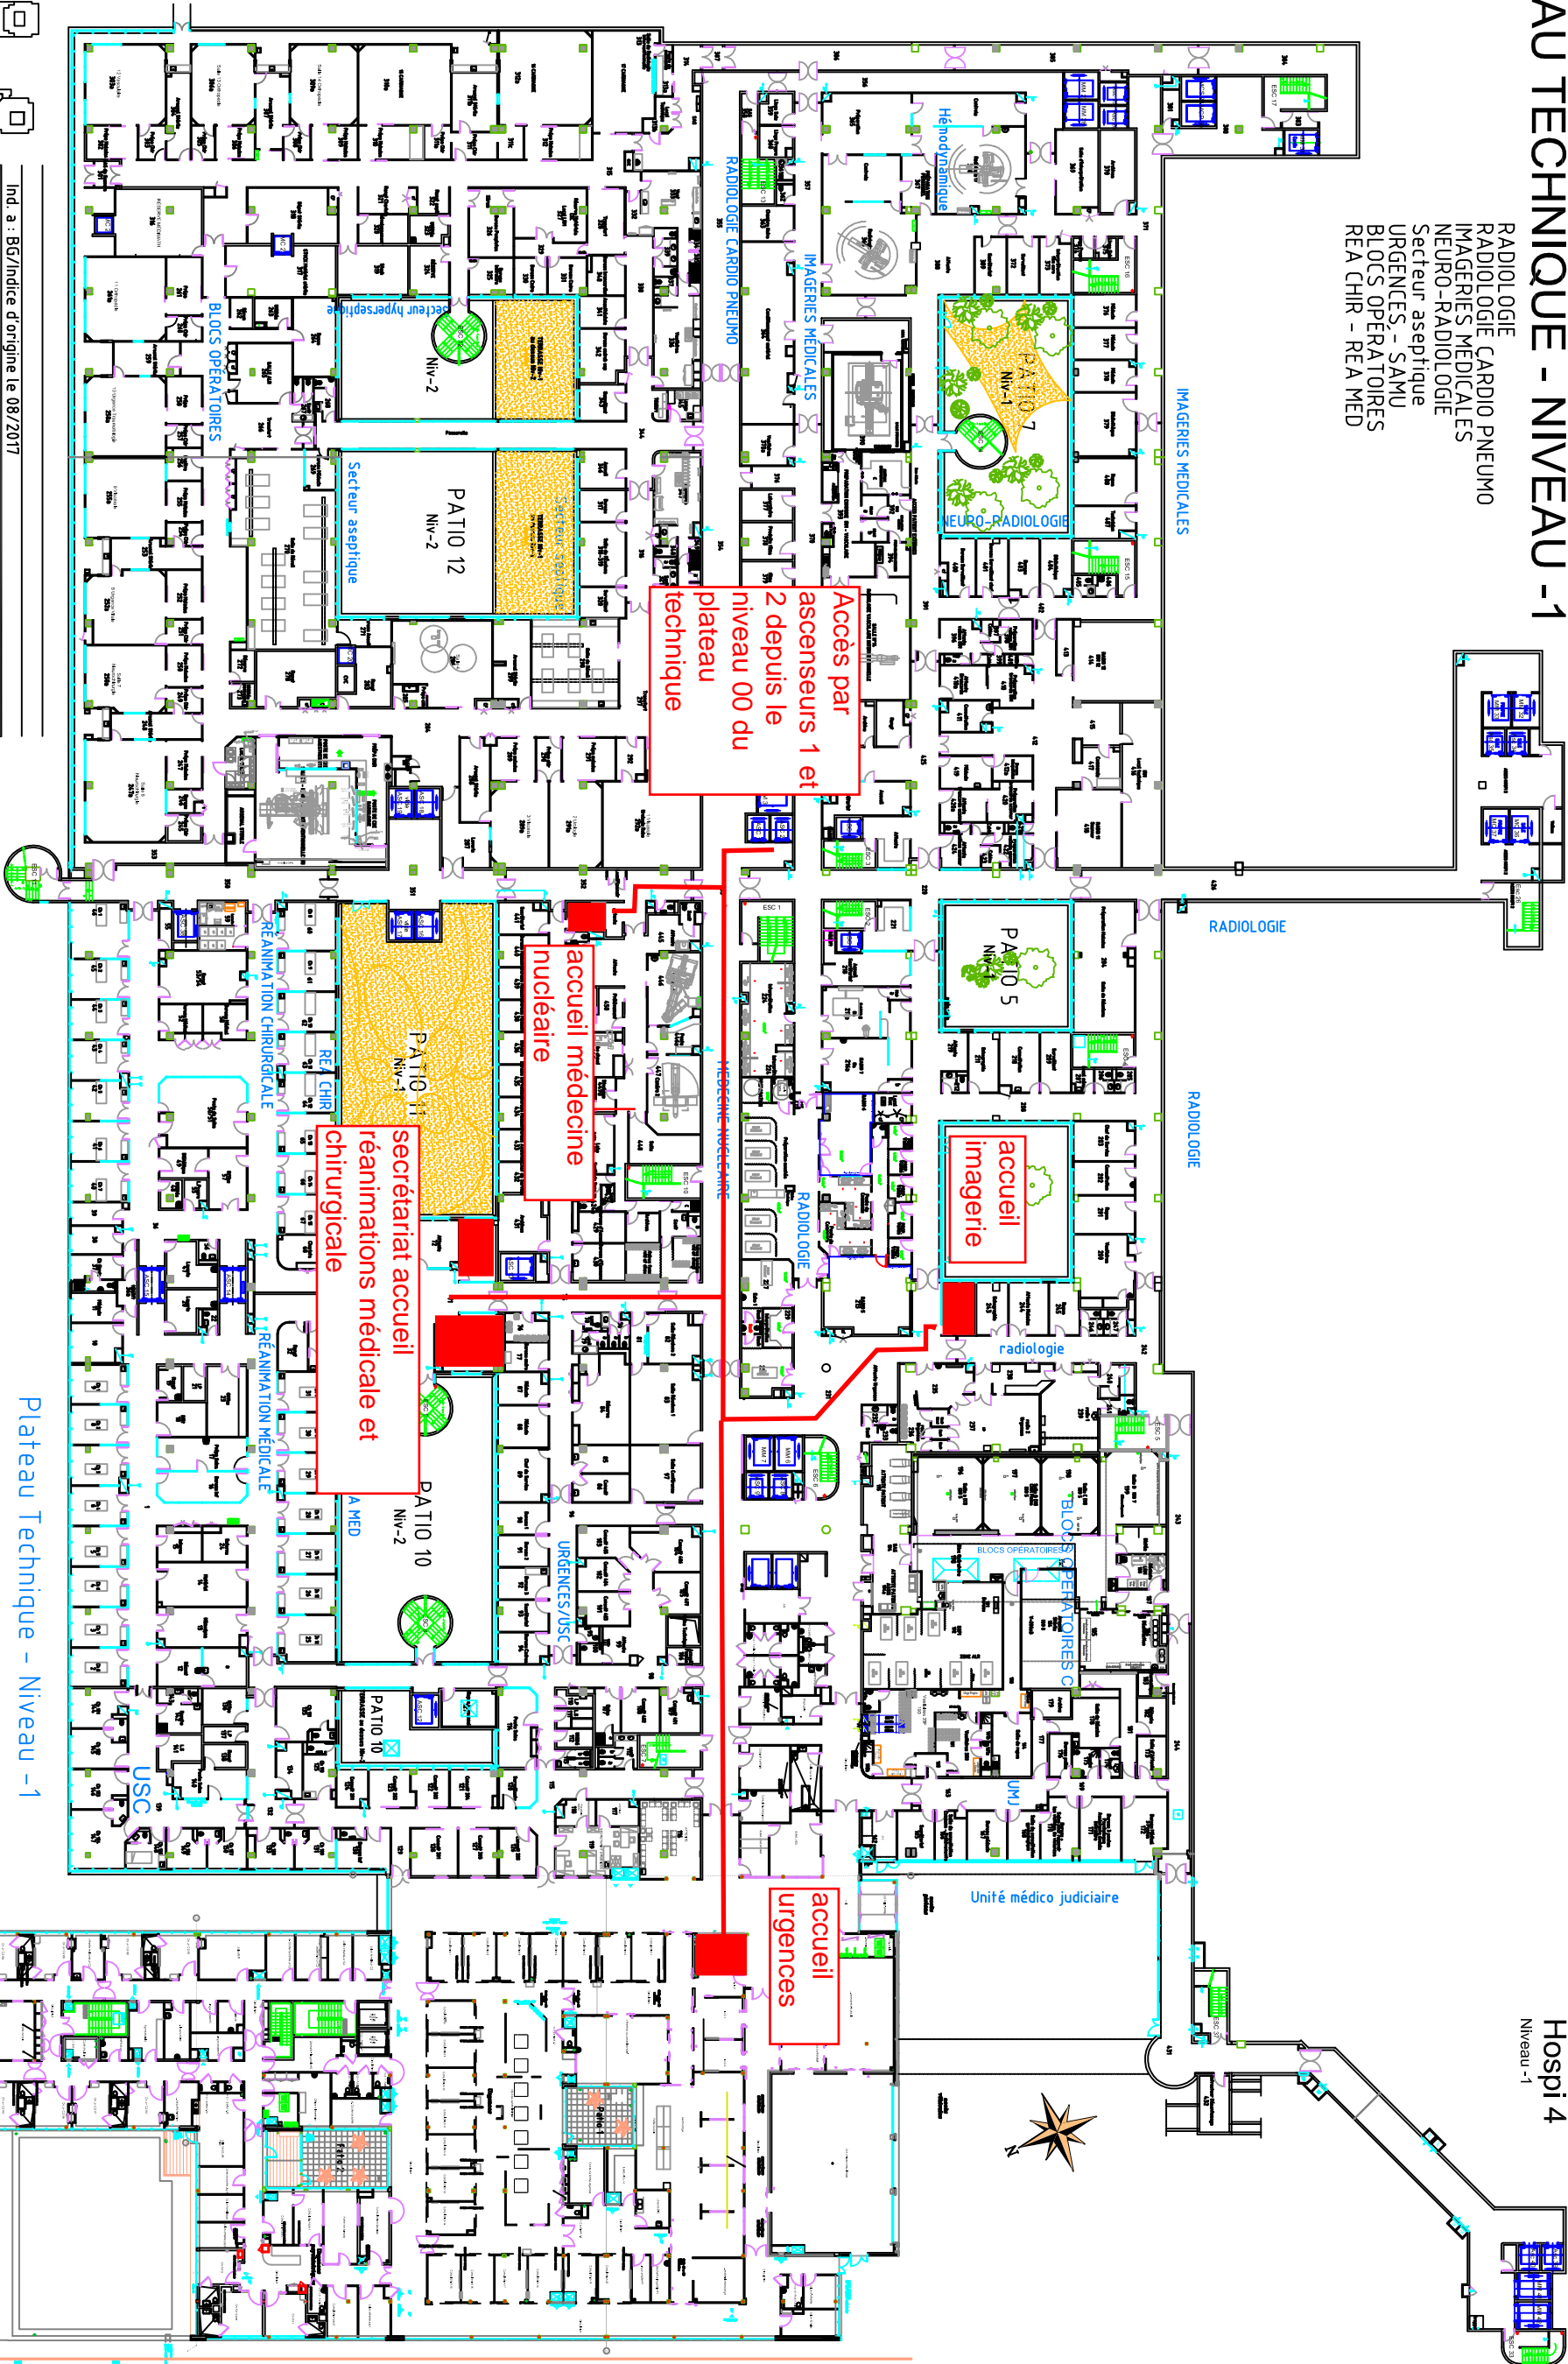


Hospi 4
 Niveau -1

Plateau Technique - Niveau -1

Ind. a : BG/Indice d'origine le 08/2017


VILLE DE BREST Hôpital de la CAVALE BLANCHE

PLATEAU TECHNIQUE - NIVEAU -1

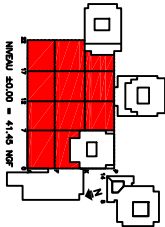

Niveau 20.00 = 41.45 M2

AOUT 2017	ECH: SANS	17 CPT/-1	A3	a
chu-brest/Public/AUTOCAD/H CAVALE/ Dessin B Gogé - Suivi F Pitél Ingénieur en Chef - SERVICES TECHNIQUES CHRU BREST 2 avenue Foch 29609 Brest cedex Tel: 02.98.22.36.95				

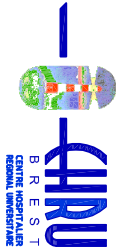

B R E S T
 CENTRE HOSPITALIER
 CENTRAL UNIVERSITAIRE