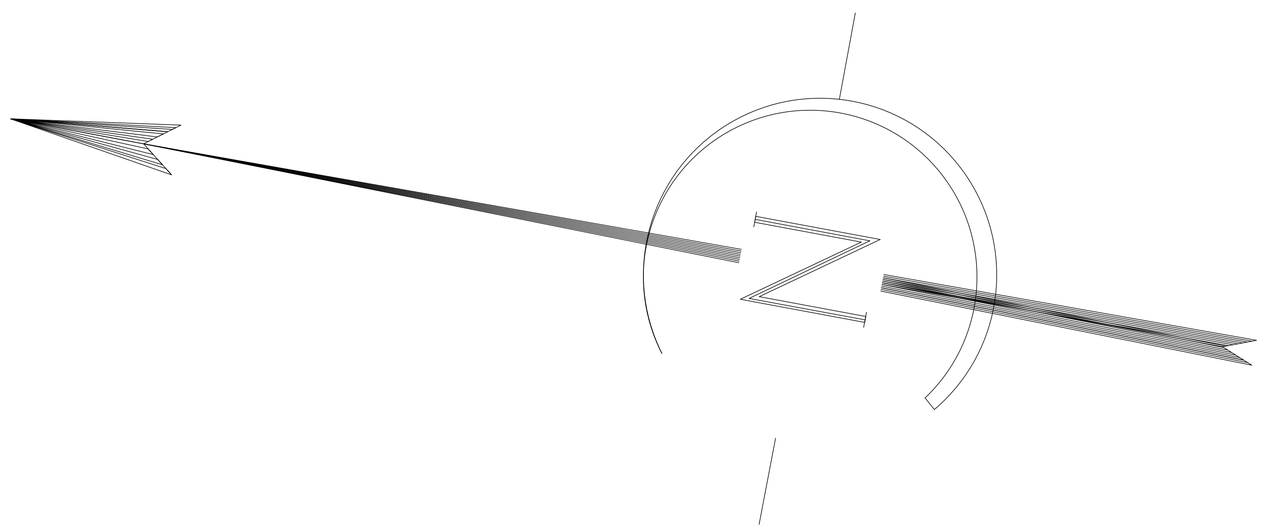
N

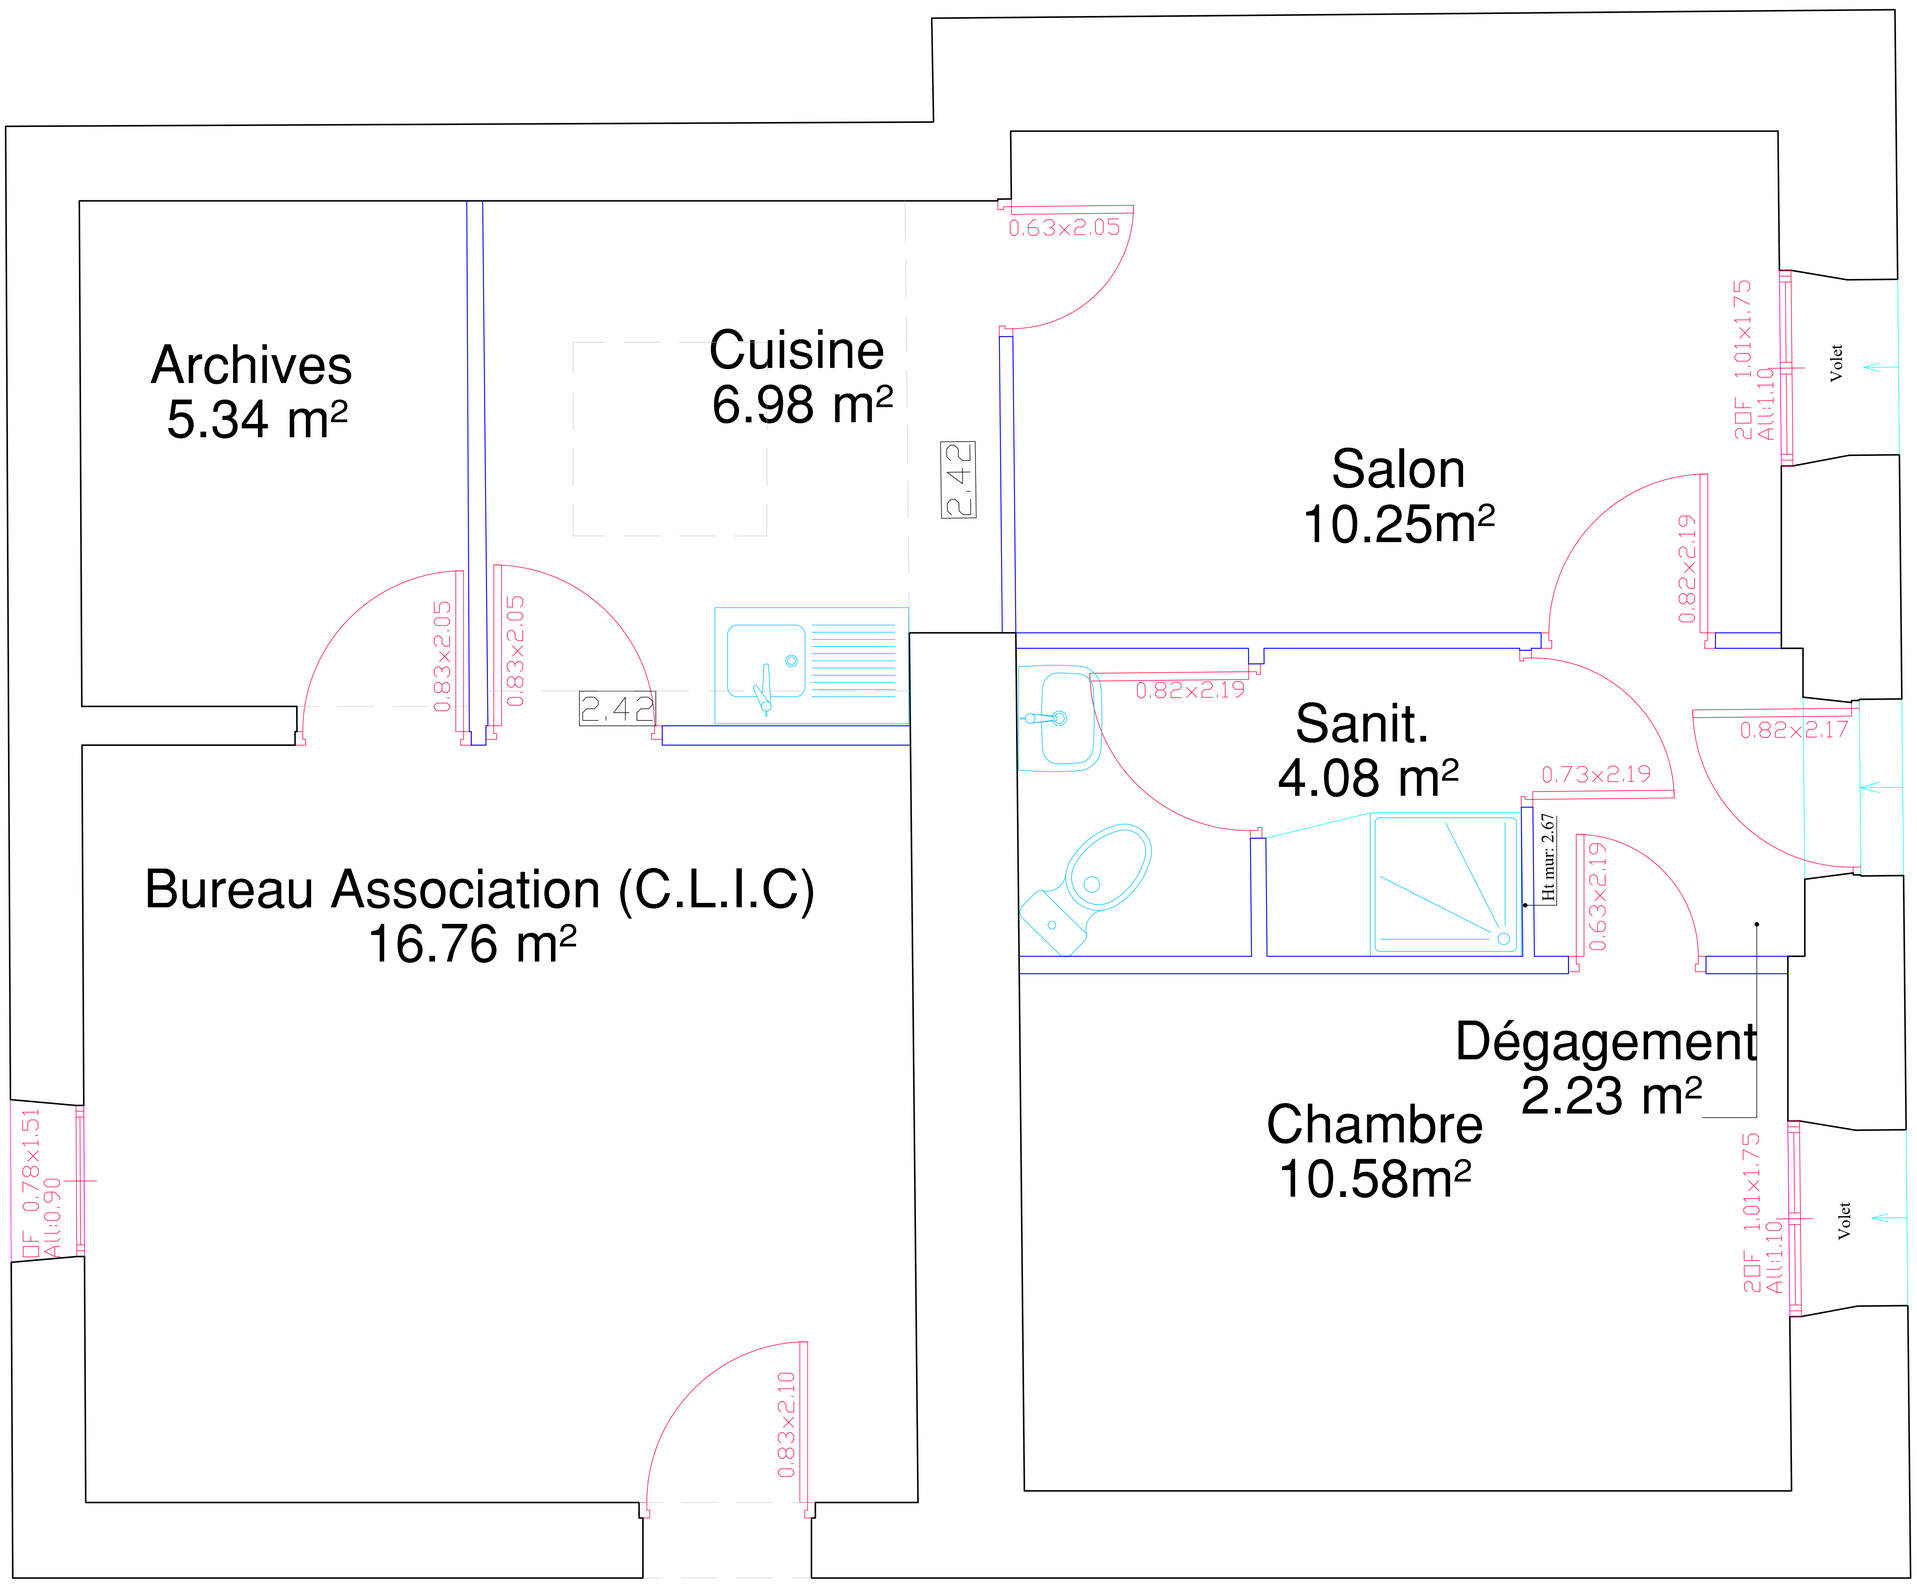
Archives
5.34 m²
Cuisine
6.98 m²
Salon
10.25m²
Sanit.
4.08 m²
Bureau Association (C.L.I.C)
16.76 m²
Dégagement
2.23 m²
Chambre
10.58m²
0.63×2.05
2.42
2.42
0.83×2.05
0.83×2.05
0.82×2.19
0.82×2.19
0.82×2.17
0.73×2.19
0.63×2.19
Ht mur: 2.67
2DF 1.01×1.75
Al:1.10
Volet
2DF 1.01×1.75
Al:1.10
Volet
DF 0.78×1.51
Al:0.90
0.83×2.10